ΕΦΗΜΕΡΙΣ ΤΗΣ ΚΥΒΕΡΝΗΣΕΩΣ
ΤΗΣ ΕΛΛΗΝΙΚΗΣ ΔΗΜΟΚΡΑΤΙΑΣ

ΑΘΗΝΑ 7 ΙΟΥΛΙΟΥ 1986	ΤΕΥΧΟΣ ΤΕΤΑΡΤΟ	ΑΡΙΘΜΟΣ ΦΥΛΛΟΥ 592

ΠΕΡΙΕΧΟΜΕΝΑ

ΠΟΛΕΟΔΟΜΙΑ
ΑΠΟΦΑΣΕΙΣ

ΠΟΛΕΟΔΟΜΙΑ
ΑΠΟΦΑΣΕΙΣ

Αριθ. 2063 (1)

Τροποποίηση του σχεδίου πόλεως Πύλης, Ν. Τρικάλων.

Ο ΝΟΜΑΡΧΗΣ ΤΡΙΚΑΛΩΝ

Έχοντας υπόψη:

1. Τις διατάξεις του από 17.7.1923 Ν.Δ/τος (ΦΕΚ 228Α/1923) «περί σχεδίων πόλεων, κωμών και συνοικισμών του κράτους και οικοδομής αυτών», όπως τούτο τροποποιημένο ισχύει σήμερα και ειδικότερα τα άρθρα 2 και 9 αυτού.

2. Τις διατάξεις του 314/1968 Α.Ν. (ΦΕΚ 47Α/1968) «περί παροχής εις τον Υπουργό Βορείου Ελλάδος και τους Νομάρχας αρμοδιότητας επί θεμάτων εγκρίσεως τροποποιήσεως σχεδίων πόλεων και κωμών όπως αυτή τροποποιήθηκε και συμπληρώθηκε με το Ν.Δ. 1018/1970 (ΦΕΚ 220 Α'/1971) όπως επίσης και τις διατάξεις του Π.Δ. 443/1983 Π.Δ. (ΦΕΚ 165 Α/17.11.83) «Μεταβίβαση αρμοδιότητας στους Νομάρχες, έγκρισης τροποποιήσεων ρυμοτομικών σχεδίων και επιβολής προκηπίων».

3. Τις διατάξεις του αρ. 1 του Ν. 3200/1955 «περί διοικητικής αποκεντρώσεως» όπως τροποποιήθηκε και συμπληρώθηκε με το Ν.Δ. 532/1970 «περί συμπληρώσεως των διατάξεων περί διοικητικής αποκεντρώσεως».

4. Τα αποτελέσματα της τελευταίας απογραφής του κράτους από τα οποία προκύπτει ότι ο πληθυσμός της πόλεως Πύλης είναι 1.759.

5. Επίσης:

α) Την αρ. 47/1985 απόφαση του Δημοτικού Συμβουλίου Πύλης.

β) Την σύμφωνη γνωμοδότηση του Συμβουλίου Χ.Ο.Π. του Νομού που διατυπώθηκε στο αρ. 4η γνωμ./πρακτ. 6°/475.3.86 και επειδή:

Η προτεινόμενη με την 47/85 απόφαση του Δημοτικού Συμβουλίου Πύλης ρύθμιση, που αφορά την δημιουργία νέας οδού υπαγορεύεται από λόγους κοινής ωφέλειας και ανάγκης, αποφασίζουμε:

Εγκρίνουμε:

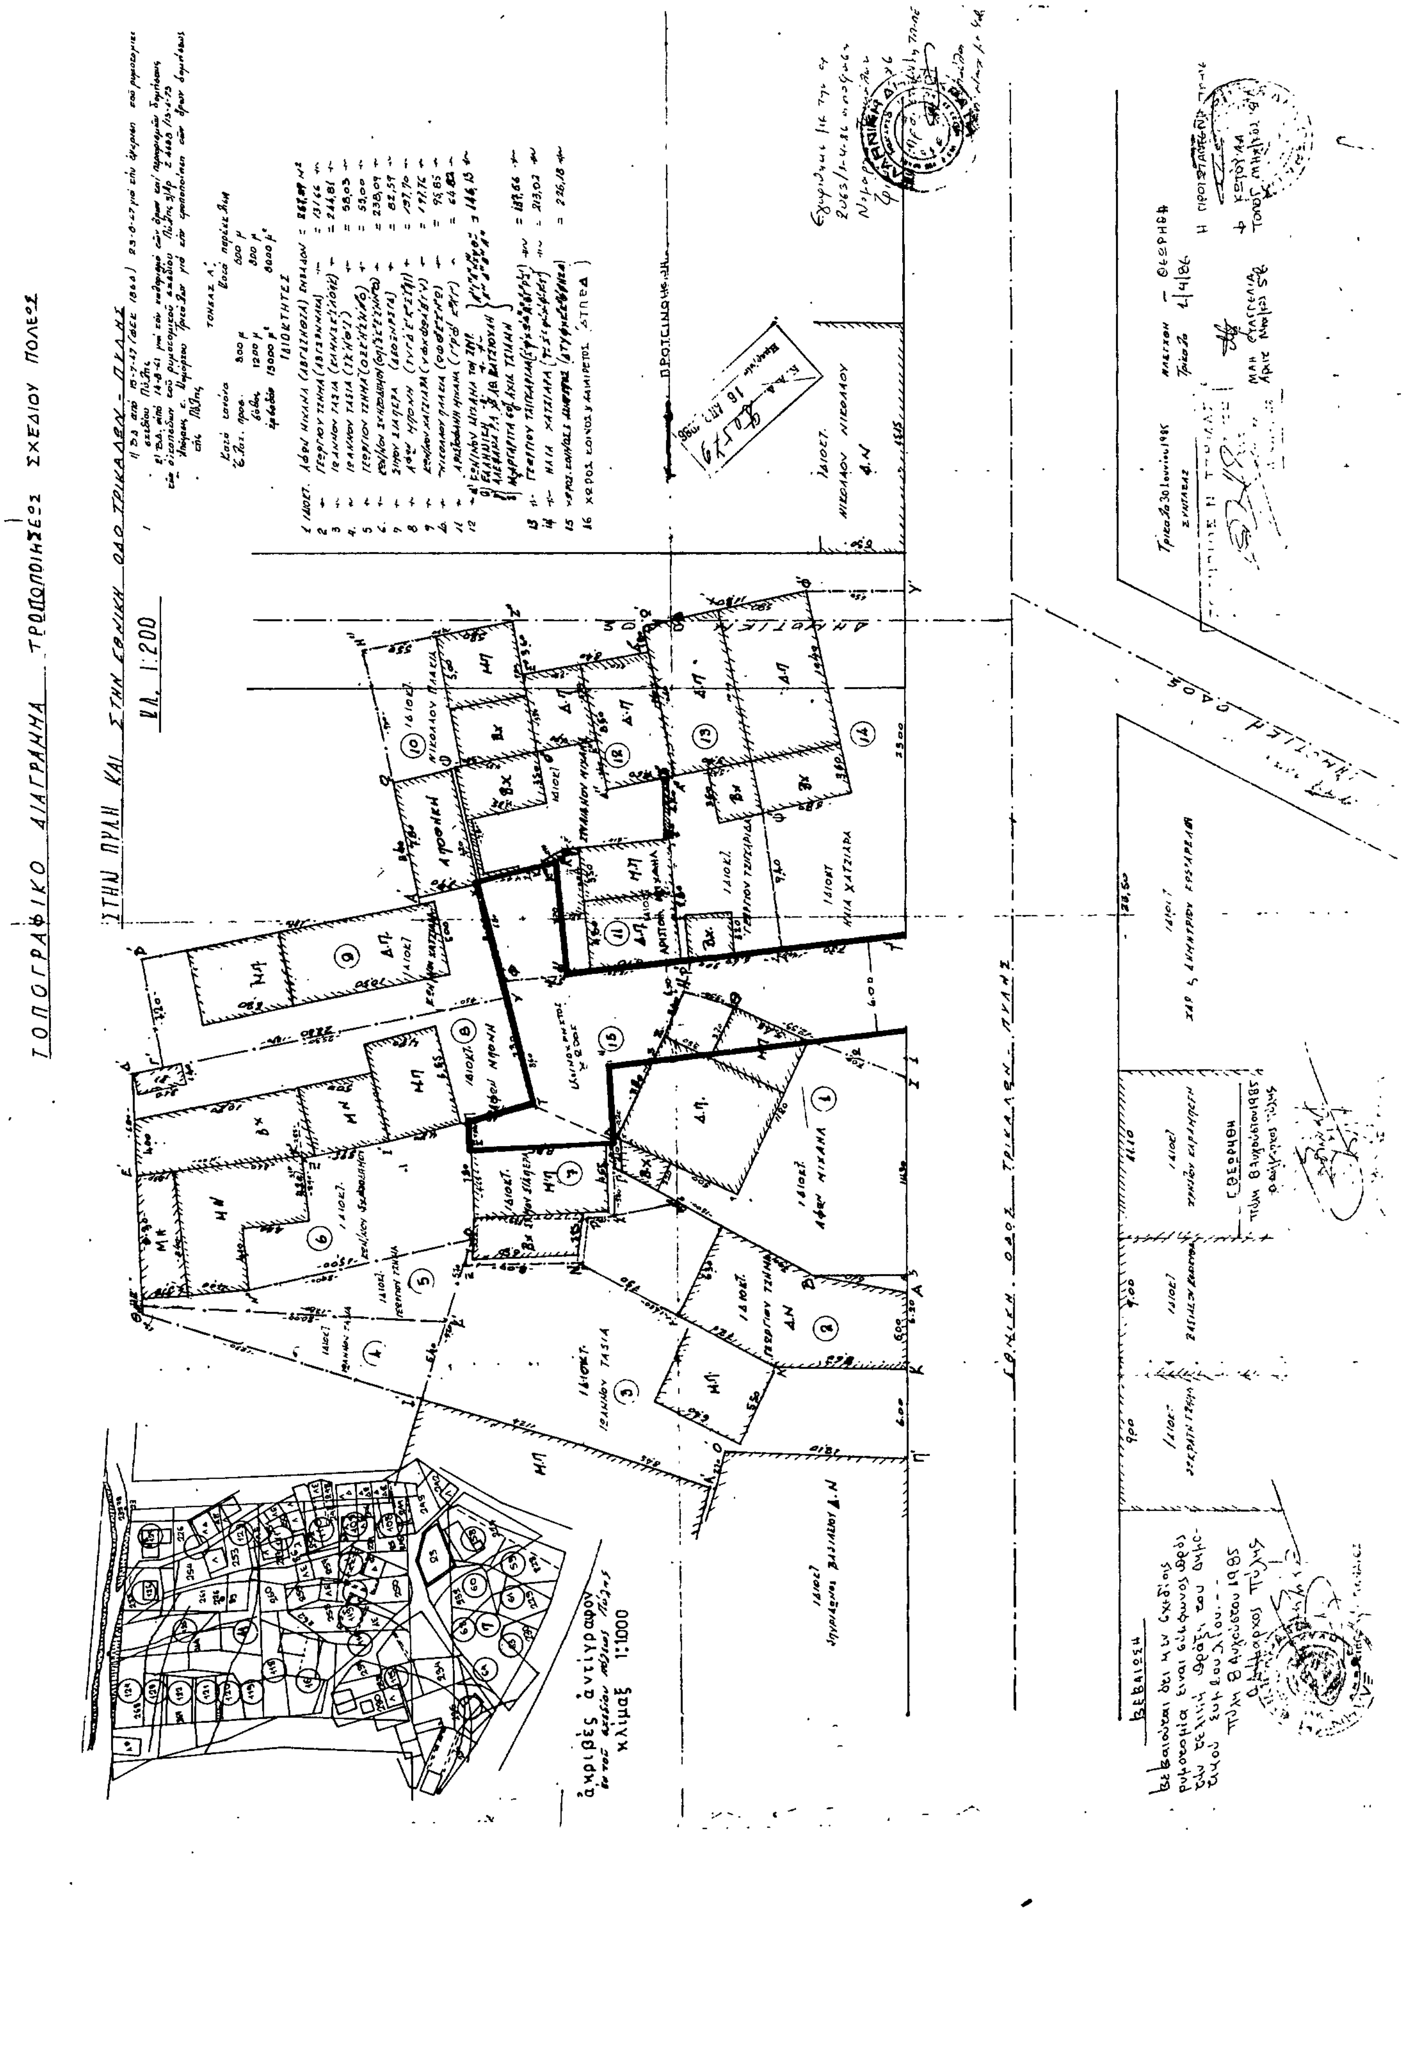
α) Την τροποποίηση του σχεδίου πόλεως Πύλης στην Εθνική οδό Τρικάλων - Άρτης και στο υπ' αριθ. II οικόπ. τετράγωνο και ανάμεσα στις ιδιοκτησίες Αφών Μιχαήλ - Γ. Τσιγαρίδα - Κ. Μιχαήλ - Σ. Σιαπέρα - Μπόνη - Μιχαήλ - Κ. Χατζιάρα κλπ. ενδιαφερόμενους, δια της δημιουργίας νέας οδού πλάτους έξι μέτρων, όπως καλύτερα φαίνεται στο αρμοδίως ελεγχθέν και θεωρηθέν τοπογραφικό σχεδιάγραμμα το οποίο αποτελεί αναπόσπαστο μέρος της παρούσης.

Η απόφαση αυτή να δημοσιευθεί στην Εφημερίδα της Κυβερνήσεως.

Τρίκαλα, 1 Απριλίου 1986

Ο Νομάρχης

ΠΕΤΡΟΣ ΡΙΖΟΣ


ΤΟΠΟΓΡΑΦΙΚΟ ΔΙΑΓΡΑΜΜΑ ΤΡΟΠΟΠΟΙΗΣΕΩΣ ΣΧΕΔΙΟΥ ΠΟΛΕΩΣ
ΣΤΗΝ ΠΥΛΗ ΚΑΙ ΣΤΗΝ ΕΘΝΙΚΗ ΟΔΟ ΤΡΙΚΑΛΩΝ - ΠΥΛΗΣ
ΚΛ. 1:200
ΙΔΙΟΚΤΗΤΕΣ
ΕΘΝΙΚΗ ΟΔΟΣ ΤΡΙΚΑΛΩΝ - ΠΥΛΗΣ
ΔΗΜΟΤΙΚΗ ΟΔΟΣ
ακριβές αντίγραφο
κλιμαξ 1:1000

Αριθ. 1536 (2)

Καθορισμός ορίων και όρων και περιορισμών δόμησης στους οικισμούς Αγ. Γερμανού - Λαιμού - Μικρολίμνης - Πύλης - Βαρικού του Ν. Φλώρινας.

Ο ΝΟΜΑΡΧΗΣ ΦΛΩΡΙΝΑΣ

Έχοντας υπόψη:

1. Τις διατάξεις του από 24.4.1985 Π.Δ. (ΦΕΚ 181Δ/3.5.85) «Περί τρόπου καθορισμού ορίων οικισμών της χώρας, κατηγορίες αυτών και καθορισμός όρων και περιορισμών δόμησης».

2. Τις προτάσεις των ιδιωτών μελετητών Μηχ/κών, στους οποίους ανατέθηκε σχετική μελέτη στα πλαίσια του προγράμματος των ανοικτών πόλεων, που αφορούν στον προσδιορισμό των ορίων των υπόψη οικισμών.

3. Τα δελτία αρχιτεκτονικής αναγνώρισης των οικισμών που συμπληρώθηκαν από τους προαναφερόμενους μελετητές κατά τις υποδείξεις των σχετικών προδιαγραφών του ΥΧΟΠ.

4. Τη με αρ. 5879/16.12.85 απόφασή μας για την κατηγοριοποίηση των οικισμών του Ν. Φλώρινας που έχουν πληθυσμό μέχρι 2.000 κατοίκους.

5. Τα πληθυσμιακά στοιχεία της τελευταίας απογραφής του κράτους της Ε.Σ.Υ.Ε.

6. Την με αρ. 6/23/4.4.86 γνωμοδότηση του Συμβουλίου ΧΟΠ του Νομού.

7. Τις με αριθ. 11/86, 1/86, 18/85, 6/86, 58/85 αποφάσεις των Κοινοτικών Συμβουλίων Αγ. Γερμανού, Λαιμού, Μικρολίμνης, Πύλης και Βαρικού αντίστοιχα,

αποφασίζουμε:

I. Καθορίζουμε τα όρια των οικισμών Αγ. Γερμανού - Λαιμού - Μικρολίμνης - Πύλης και Βαρικού του Ν. Φλώρινας, με στοιχεία 1,2,3 κλπ., όπως αυτά φαίνονται στα συνοδευτικά της παρούσας σχεδιαγράμματα σε κλ. 1:5.000, που αποτελούν αναπόσπαστα τμήματα της απόφασης αυτής και συντάχθηκαν βάσει στοιχείων χαρτών και επί τόπου ελέγχου.

II. Καθορίζουμε τους ακόλουθους Γενικούς και Ειδικούς όρους και περιορισμούς δόμησης.

Α. Γενικοί όροι Δόμησης

1. Εντός των ορίων των οικισμών ισχύουν οι γενικοί όροι δόμησης που προβλέπονται από το Π.Δ. ΦΕΚ 181Δ/3.5.1985 και για τους οικισμούς: Αγ. Γερμανού - Λαιμού - Μικρολίμνης - Πύλης, Βαρικού, αρτιότητα γηπέδου 300 τ.μ.

2. Κατά παρέκκλιση εντός των ορίων των οικισμών θεωρούνται άρτια τα οικόπεδα με όποιο εμβαδό και πρόσωπο είχαν στις 3.5.1985 ημέρα δημοσίευσης του από 24.4.1985 Π.Δ/τος.

Β. Ειδικοί όροι Δόμησης

Α. Για τους οικισμούς της ομάδας Αγ. Γερμανού, τους ειδικούς όρους δόμησης που αναγράφονται στην καρτέλλα που συνοδεύει την παρούσα.

Β. Λαιμού - Μικρολίμνης, τους ειδικούς όρους δόμησης που αναγράφονται στην Καρτέλλα που συνοδεύει την παρούσα.

Γ. Πύλης - Βαρικού, τους ειδικούς όρους δόμησης που αναγράφονται στην καρτέλλα που συνοεύει την παρούσα.

IIIα) Πριν από οποιαδήποτε κατάτμηση οικοπέδων εντός των ορίων του οικισμού θα πρέπει να θεωρείται το σχετικό τοπογραφικό διάγραμμα από το τμήμα Πολεοδομίας και ΠΕ της Νομαρχίας ώστε να εξασφαλίζεται η συνέχεια των υπαρχόντων Κοινόχρηστων χώρων σύμφωνα με τα οριζόμενα στις διατάξεις της παρ. 1 του άρθρου 6 του από 24.4.1985 Δ/τος.

β) Να εξασφαλίζεται οπωσδήποτε η συνέχεια των υφισταμένων ή εγκεκριμένων δρόμων του οικισμού.

Κατά τα λοιπά ισχύουν τα οριζόμενα στο Δ/γμα της 24.4. 1985 (ΦΕΚ 181Δ/3.5.1985), και του Ν. 1577/85 (ΓΟΚ) εκτός από την παρ. 7 του άρθρου 9 αυτού για τους οικισμούς Αγ. Γερμανού, Λαιμού, Μικρολίμνης, Πύλης.

Η απόφαση αυτή, με το σχεδιάγραμμα οριοθέτησης του οικισμού που τη συνοδεύει, να δημοσιευθεί στην Εφημερίδα της Κυβερνήσεως.

Φλώρινα, 9 Απριλίου 1986

Ο Νομάρχης




ΦΩΤΗΣ Θ. ΠΑΠΑΓΙΑΝΝΗΣ

ΠΙΝΑΚΑΣ Α.2.


ΔΕΛΤΙΟ ΑΡΧΙΤΕΚΤΟΝΙΚΗΣ ΑΝΑΓΝΩΡΙΣΗΣ


ΟΙΚΙΣΜΟΣ	ΑΓ. ΓΕΡΜΑΝΟΣ
ΔΗΜΟΣ/ΚΟΙΝ.	ΑΓ. ΓΕΡΜΑΝΟΥ
ΑΡ. ΕΣΥΕ	63110401
ΝΟΜΟΣ	ΦΛΩΡΙΝΑΣ

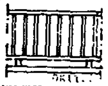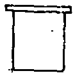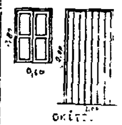ΣΥΣΤΗΜΑ ΔΟΜΗΣΗΣ: ΣΥΝΕΧΕΣ [ ] Π. ΛΕΥΘΕΡΟ [ ] ΠΙΕΡΥΓΩΝ [X]

Στοιχεία του κτιρίου – Κυρίαρχος τύπος	Ισόγειο Υλικ.	Ισόγειο Χρωμ.	Α' όροφος Υλικ.	Α' όροφος Χρωμ.	Β' όροφος Υλικ.	Β' όροφος Χρωμ.	Παρατηρήσεις – Λεπτομέρειες
Α ΕΠΙΚΑΛΥΨΗ							ΚΛΙΣΗ / ΠΡΟΕΞ.
1. στέγης μονόριχτης							%
2. στέγης δίριχτης							%
3. στέγης τετράριχτης			6	ε			45 % / 40
4. δώματος							
5. θόλου							
Β ΟΨΕΙΣ							
1. κύρια όψη	1	γ	2	α			
2. λοιπές όψεις	1	γ	1	γ			
3.							σκίτσο
Γ ΕΞΩΣΤΕΣ							
1. ανοιχτός ακάλυπτος							
2. ανοιχτός καλυμμένος			3	η			2,50 / 7,00 (1)
3. κλειστός							
4. σαχνισί							
5. κλειστός υπαίθριος χώρος	3	η					2,60 / 10,00
Δ ΣΤΗΘΑΙΑ							
1. εξωστών			3	η			
2. εξωτερικής σκάλας	3	η					
3. δώματος							
4.							σκίτσο
Ε ΑΝΟΙΓΜΑΤΑ							
Ποσοστό ανοιγμάτων	85 %		85 %			%	
1. οριζόντιο πρέκι	3	η	3	η			
2. ημικυκλικό πρέκι							
3. τοξωτό πρέκι							
4.							σκίτσο
Ζ ΚΟΥΦΩΜΑΤΑ							
1. ταμπλαδωτά							
2. καρφωτά							
3. περσιδωτά							
4. με κάσα							
5. με σκούρα							
6.							σκίτσο

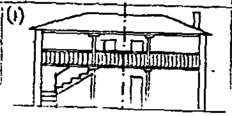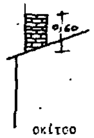ΠΑΡΑΠΟΜΠΗ (1)



Στοιχεία του κτιρίου – Κυρίαρχος τύπος	Ισόγειο Υλικ.	Ισόγειο Χρωμ.	Α' όροφ. Υλικ.	Α' όροφ. Χρωμ.	Β' όροφ. Υλικ.	Β' όροφ. Χρωμ.	Παρατηρήσεις – Λεπτομέρειες
Η ΣΤΟΙΧΕΙΑ							
1. γείσα							
2. κορνιζώματα							
3. παραστάδες							
4. φουρούσια							
5. αετώματα							
6. καμινάδες			4	ε			σκίτσο
Θ ΠΕΡΙΦΡΑΞΕΙΣ							
1. μανδρότοιχος ψηλός							
2. μανδρότοιχος χαμηλός							
3. άλλος τρόπος							σκίτσο

ΥΠΟΜΝΗΜΑ - ΚΩΔΙΚΑΣ ΣΥΜΒΟΛΙΚΩΝ ΑΡΙΘΜΩΝ

ΥΛΙΚΑ					
1	ΠΕΤΡΑ	5	ΠΛΑΚΕΣ ΠΕΤΡΙΝΕΣ	9	ΣΙΔΗΡΟΣ
2	ΣΟΒΑΣ-ΚΟΝΙΑΜΑ	6	ΚΕΡΑΜΙΔΙΑ ΒΥΖΑΝΤΙΝΑ	10	ΧΩΜΑ
3	ΞΥΛΟ	7	ΚΕΡΑΜΙΔΙΑ ΓΑΛΛΙΚΑ	11	ΓΥΨΟΣ
4	ΤΟΥΒΛΟ	8	ΛΑΜΑΡΙΝΑ	12	

ΧΡΩΜΑ					
α	ΛΕΥΚΟ	ε	ΩΧΡΑ	η	φυσικό
β	ΜΑΥΡΟ	ι	ΚΟΚΚΙΝΟ	ζ	
γ	ΓΚΡΙΖΟ	η	ΜΠΛΕ		
δ	ΩΧΡΑ	θ	ΚΙΤΡΙΝΟ		

ΣΟΤ. ΚΥΡΙΑΡΧΟΥ ΤΥΠΟΥ

Οι Μελετητές

Σιδηρόπουλος Αντ.

Αλεξανδρίδης Αρισ.

ΣΟΤ. ΚΑΤΑ ΤΗΝ ΚΡΙΣΗ ΤΟΥ ΜΕΛΕΤΗΤΗ

Ο επιβλέπων

Θεωρήθηκε
Φλώρινα 4-4-86
Η πρόεδρος ΤΠ-ΠΕ
α.α.

ΟΙΚΙΣΜΟΣ	ΑΓ. ΓΕΡΜΑΝΟΣ
ΚΟΙΝΟΤΗΤΑ	ΑΓ. ΓΕΡΜΑΝΟΥ
ΝΟΜΟΣ	ΦΛΩΡΙΝΑΣ

ΠΙΝΑΚΑΣ Α-1 ΚΑΤΗΓΟΡΙΟΠΟΙΗΣΗ ΟΙΚΙΣΜΟΥ

ΚΡΙΤΗΡΙΑ	ΚΑΤΗΓΟΡΙΕΣ 1	2	3
Α. Θέση στο χώρο	Α1 [ ] Περιαστικός	Α2 [+] Παραλιακός ή Τουριστικός	Α3 [ ] Ούτε περιαστικός ούτε παραλιακός Τουριστικός
Β. Βαθμός προστασίας	Β1 [ ] Αξιόλογος	Β2 [+] Ενδιαφέρων	Β3 [ ] Αδιάφορος
Γ. Δυναμικότητα	Γ1 [ ] Δυναμικός	Γ2 [+] Στάσιμος	Γ3 [ ] Φθίνων
Δ. Βαθμός διασποράς	Δ1 [+] Συνεκτικός	Δ2 [ ] Διάσπαρτος	
Ε. Μέγεθος	Ε1 [ ] Μικρός	Ε2 [+] Μεσαίος	Ε3 [ ] Μεγάλος

Πληθυσμός 1971	Πληθυσμός 1981	Αύξηση 1971-1981 %	Σύνολο σπιτιών 1984	Νέα σπίτια τελευταίας τριετίας	Αύξηση τριετίας %
478	237	-50,42	180	0	0

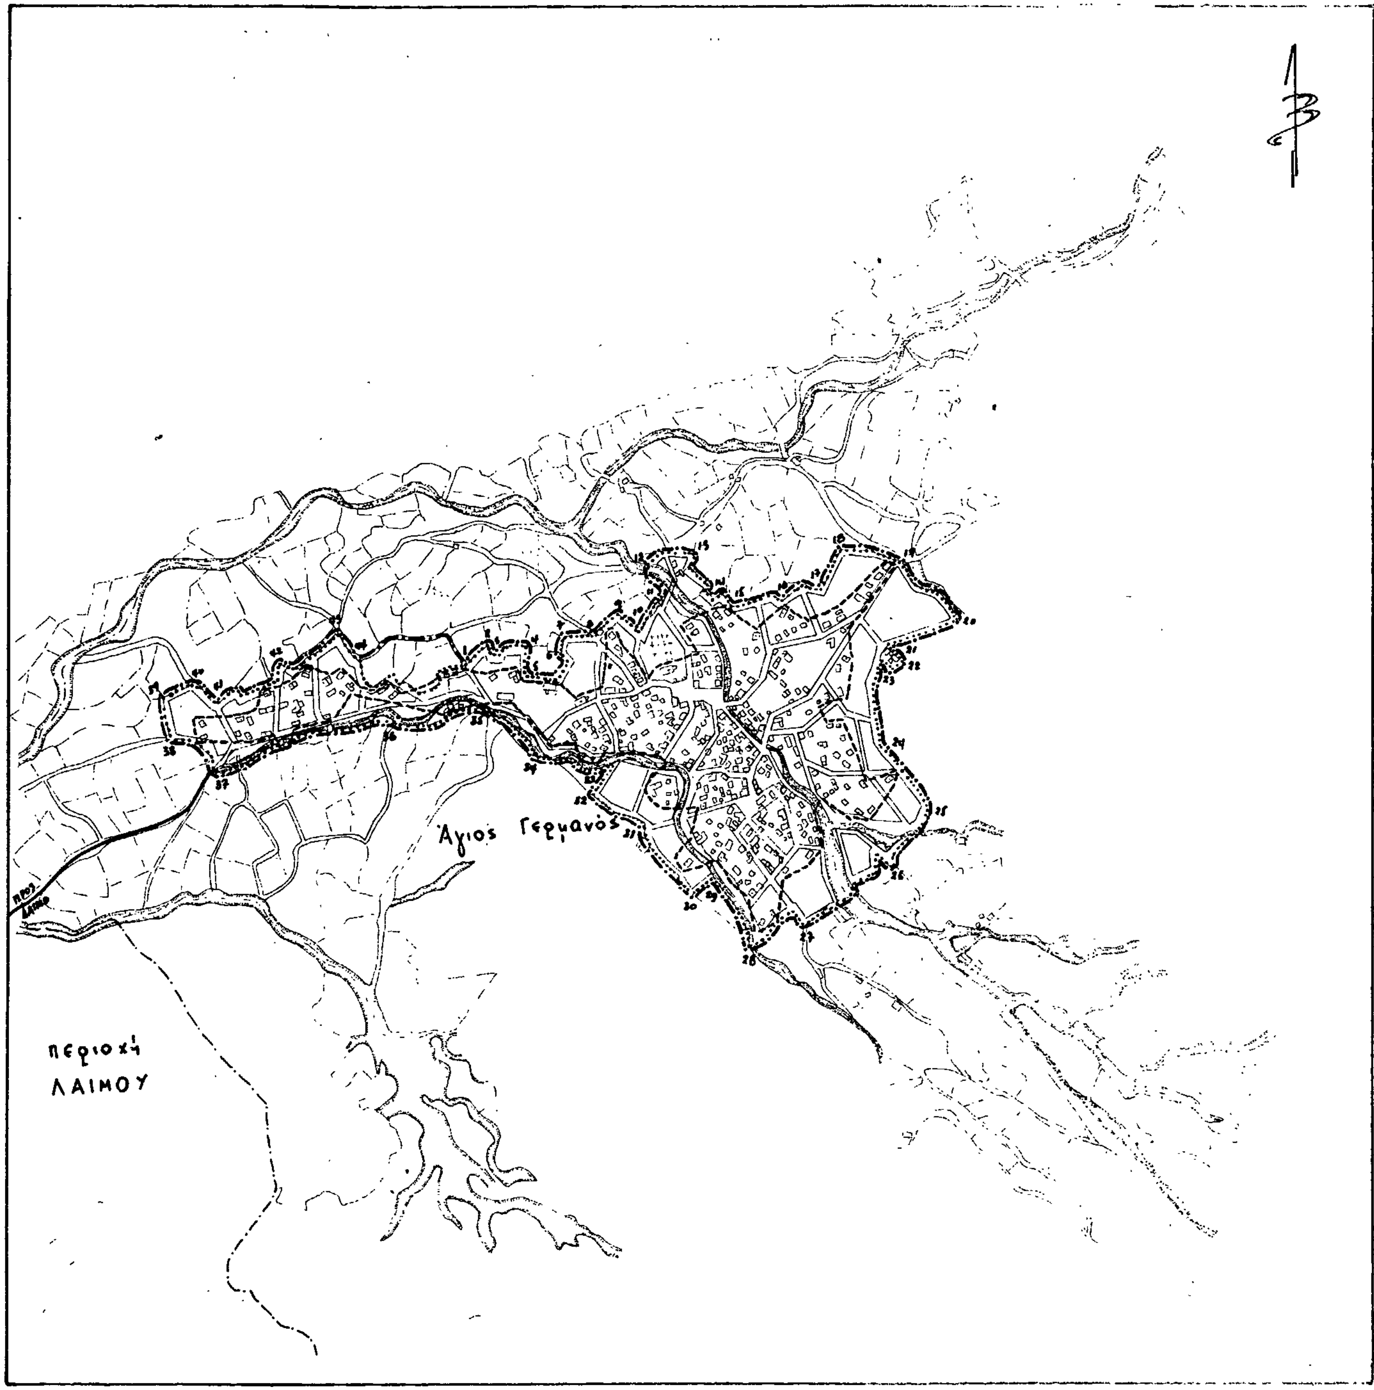
Επικρατούν μέγεθος οικοπέδου στο συνεκτικό τμήμα: 300-600 μ2

Επικρατούν μέγεθος οικοπέδου στο διάσπαρτο τμήμα: 300-600 μ2

Οι μελετητές
Α. Σιδηρόπουλος Αρχιτέκτων
Α. Αλεξανδρίδης Πολ. Μηχανικός

Ο επιβλέπων
Ντ. ...πουλος Αρχιτέκτων

Εθεωρήθηκε
Φλώρινα 4-4-...
Η Πρόεδρος ...
α.α.



Ο Μελετητής
Σιδηρόπουλος Αντ. Αλεξανδρίδης Αλέξ.

Ο επιβλέπων

Θεωρήθηκε
4-4-86
ΤΠ-ΠΕ

Ευθαλία Τσαπάνου - Κατσικοδέλου
Αρχ. Μηχ/κός Υ.ΠΕ.ΧΩ.-Δ.Ε. με 4ο β

ΝΟΜΟΣ ΦΛΩΡΙΝΑΣ

Οικισμος: ΑΓ. ΓΕΡΜΑΝΟΥ

Α.Δ. 20498
Εμπρ. νία 16 ΑΠΡ. 1986

ΥΠΟΜΝΗΜΑ

—·—·— Οριο ΟΤΑ

▬•▬•▬ Ορια οικισμου

1.2.3 ..... Ονομασιες

ΟΡΙΟΘΕΤΗΣΗ ΟΙΚΙΣΜΟΥ.

Σημείο 1 έως 44: Επί του επιτρεπόμενου ρυμοτομικού σχεδίου
Σημείο 44: Επί αγροτικού δρόμου
Σημείο 1: Επί αγροτικού δρόμου.

ΟΡΙΟΘΕΤΗΣΗ ΟΙΚΙΣΜΟΥ

Αριθμος σχεδιου
Π-1.1
Κλ. 1:5.000

Συνταξη:	Ελεγχος:	Ημερ.

Υπουργειο Χωροταξιας Οικισμου και Περιβαλλοντος

ΔΙΕΥΘΥΝΣΗ ΧΩΡΟΤΑΞΙΑΣ

ΣΥΣΤΗΜΑ ΔΟΜΗΣΗΣ: ΣΥΝΕΧΕΣ X

ΟΙΚΙΣΜΟΣ: ΛΑΙΜΟΥ
ΚΟΙΝΟΤΗΤΑ: ΛΑΙΜΟΥ
ΚΩΔ. ΕΣΥΕ: 63114201
ΝΟΜΟΣ: ΦΛΩΡΙΝΑΣ

ΣΤΟΙΧΕΙΑ ΤΟΥ ΚΤΙΡΙΟΥ	ΚΥΡΙΑΡΧΟΣ ΤΥΠΟΣ	Τιμές (όπως διαβάζονται)
Α ΕΠΙΚΑΛΥΨΗ	1. στέγης μονόριχτης	
	2. στέγης δίριχτης	
	3. στέγης τετράριχτης	6 ι 45 40
	4. δώματος	
	5. θόλου	
Β ΟΨΕΙΣ	1. κύρια όψη	1 α ι α ι α
	2. λοιπές όψεις	
	3.	
Γ ΕΞΩΣΤΕΣ	1. ανοιχτός ακάλυπτος	9 β 2,00 (1)
	2. ανοιχτός καλυμμένος	
	3. κλειστός	
	4. στοά-χαγιάτι	
	5.	
Δ ΣΤΗΘΑΙΑ	1. εξωστών	9 β
	2. εξωτερικής σκάλας	
	3. δώματος	
	4.	
Ε ΑΝΟΙΓΜΑΤΑ	Ποσοστό ανοιγμάτων	5 20 25
	1. οριζόντιο πρέκι	3 1 3 1 3 1
	2. ημικυκλικό πρέκι	
	3. τοξωτό πρέκι	
	4.	
Ζ ΚΟΥΦΩΜΑΤΑ	1. ταμπλαδωτά	
	2. καρφωτά	3 3
	3. περσιδωτά	
	4. με καΐτια	3 3
	5. με φεγγίτη	
	6.	
ΠΑΡΑΠΟΜΠΗ		

ΣΤΟΙΧΕΙΑ ΤΟΥ ΚΤΙΡΙΟΥ	ΚΥΡΙΑΡΧΟΣ ΤΥΠΟΣ	Τιμές
ΑΡΧΙΤ. ΣΤΟΙΧΕΙΑ	1. γείσα	
	2. κορνιζώματα	
	3. παραστάδες	
	4. φουρούσια	
	5. αετώματα	
	6. καμινάδες	2 κ
ΠΕΡΙΦΡΑΞΗ	1. μανδρότοιχος ψηλός	
	2. μανδρότοιχος χαμηλός	
	3. άλλος τρόπος	

ΥΠΟΜΝΗΜΑ - ΚΩΔΙΚΑΣ ΣΥΜΒΟΛΙΚΩΝ ΑΡΙΘΜΩΝ

ΥΛΙΚΑ	
1.	ΠΕΤΡΑ
2.	ΣΟΒΑΣ-ΚΟΝΙΑΜΑ
3.	ΞΥΛΟ
4.	ΤΟΥΒΛΟ

ΧΡΩΜΑ	
α.	ΛΕΥΚΟ
β.	ΜΑΥΡΟ
γ.	ΓΚΡΙΖΟ
δ.	ΩΧΡΑ

Φυσικό

Οι Μελετητές
Σιδηρόπουλος Δημ.
Αλεξανδρίδης Αλεξ.

Ο Επιβλέπων
Θεωρήθηκε 4-4-86
Η προϊσταμένη ΤΠ-ΠΕ
α.α.
Ευθαλία Τσακάλου [illegible]

ΟΙΚΙΣΜΟΣ: ΛΑΙΜΟΥ
ΚΟΙΝΟΤΗΤΑ: ΛΑΙΜΟΥ
ΝΟΜΟΣ: ΦΛΩΡΙΝΑΣ

ΠΙΝΑΚΑΣ Α-1.1 ΚΑΤΗΓΟΡΙΟΠΟΙΗΣΗ ΟΙΚΙΣΜΟΥ

ΚΡΙΤΗΡΙΑ	ΚΑΤΗΓΟΡΙΕΣ 1	2	3
Α. Θέση στο χώρο	Α1 [ ] Περιαστικός	Α2 [ ] Παραλιακός ή Τουριστικός	Α3 [+] Ούτε περιαστικό ούτε παραλιακός Τουριστικός
Β. Βαθμός προστασίας	Β1 [ ] Αξιόλογος	Β2 [ ] Ενδιαφέρων	Β3 [+] Αδιάφορος
Γ. Δυναμικότητα	Γ1 [ ] Δυναμικός	Γ2 [+] Στάσιμος	Γ3 [ ] Φθίνων
Δ. Βαθμός διασποράς	Δ1 [+] Συνεκτικός	Δ2 [ ] Διάσπαρτος	
Ε. Μέγεθος	Ε1 [ ] Μικρός	Ε2 [+] Μεσαίος	Ε3 [ ] Μεγάλος


Πληθυσμός 1971	Πληθυσμός 1981	Αύξηση 1971-1981 %	Σύνολο σπιτιών 1984	Νέα σπίτια τελευταίας τριετίας	Αύξηση τριετίας %
286	251	-8,74	80	9	11,25

Επικρατούν μέγεθος οικοπέδου στο συνεκτικό τμήμα: 300-600 μ2
Επικρατούν μέγεθος οικοπέδου στο διάσπαρτο τμήμα: 300-600 μ2

Οι μελετητές
Δ. Σιδηρόπουλος Αρχιτέκτων
Α. Αλεξανδρίδης Πολ. Μηχανικός

Ο Επιβλέπων
Νεδελκόπουλος Γ.
Αρχιτέκτων με 60%

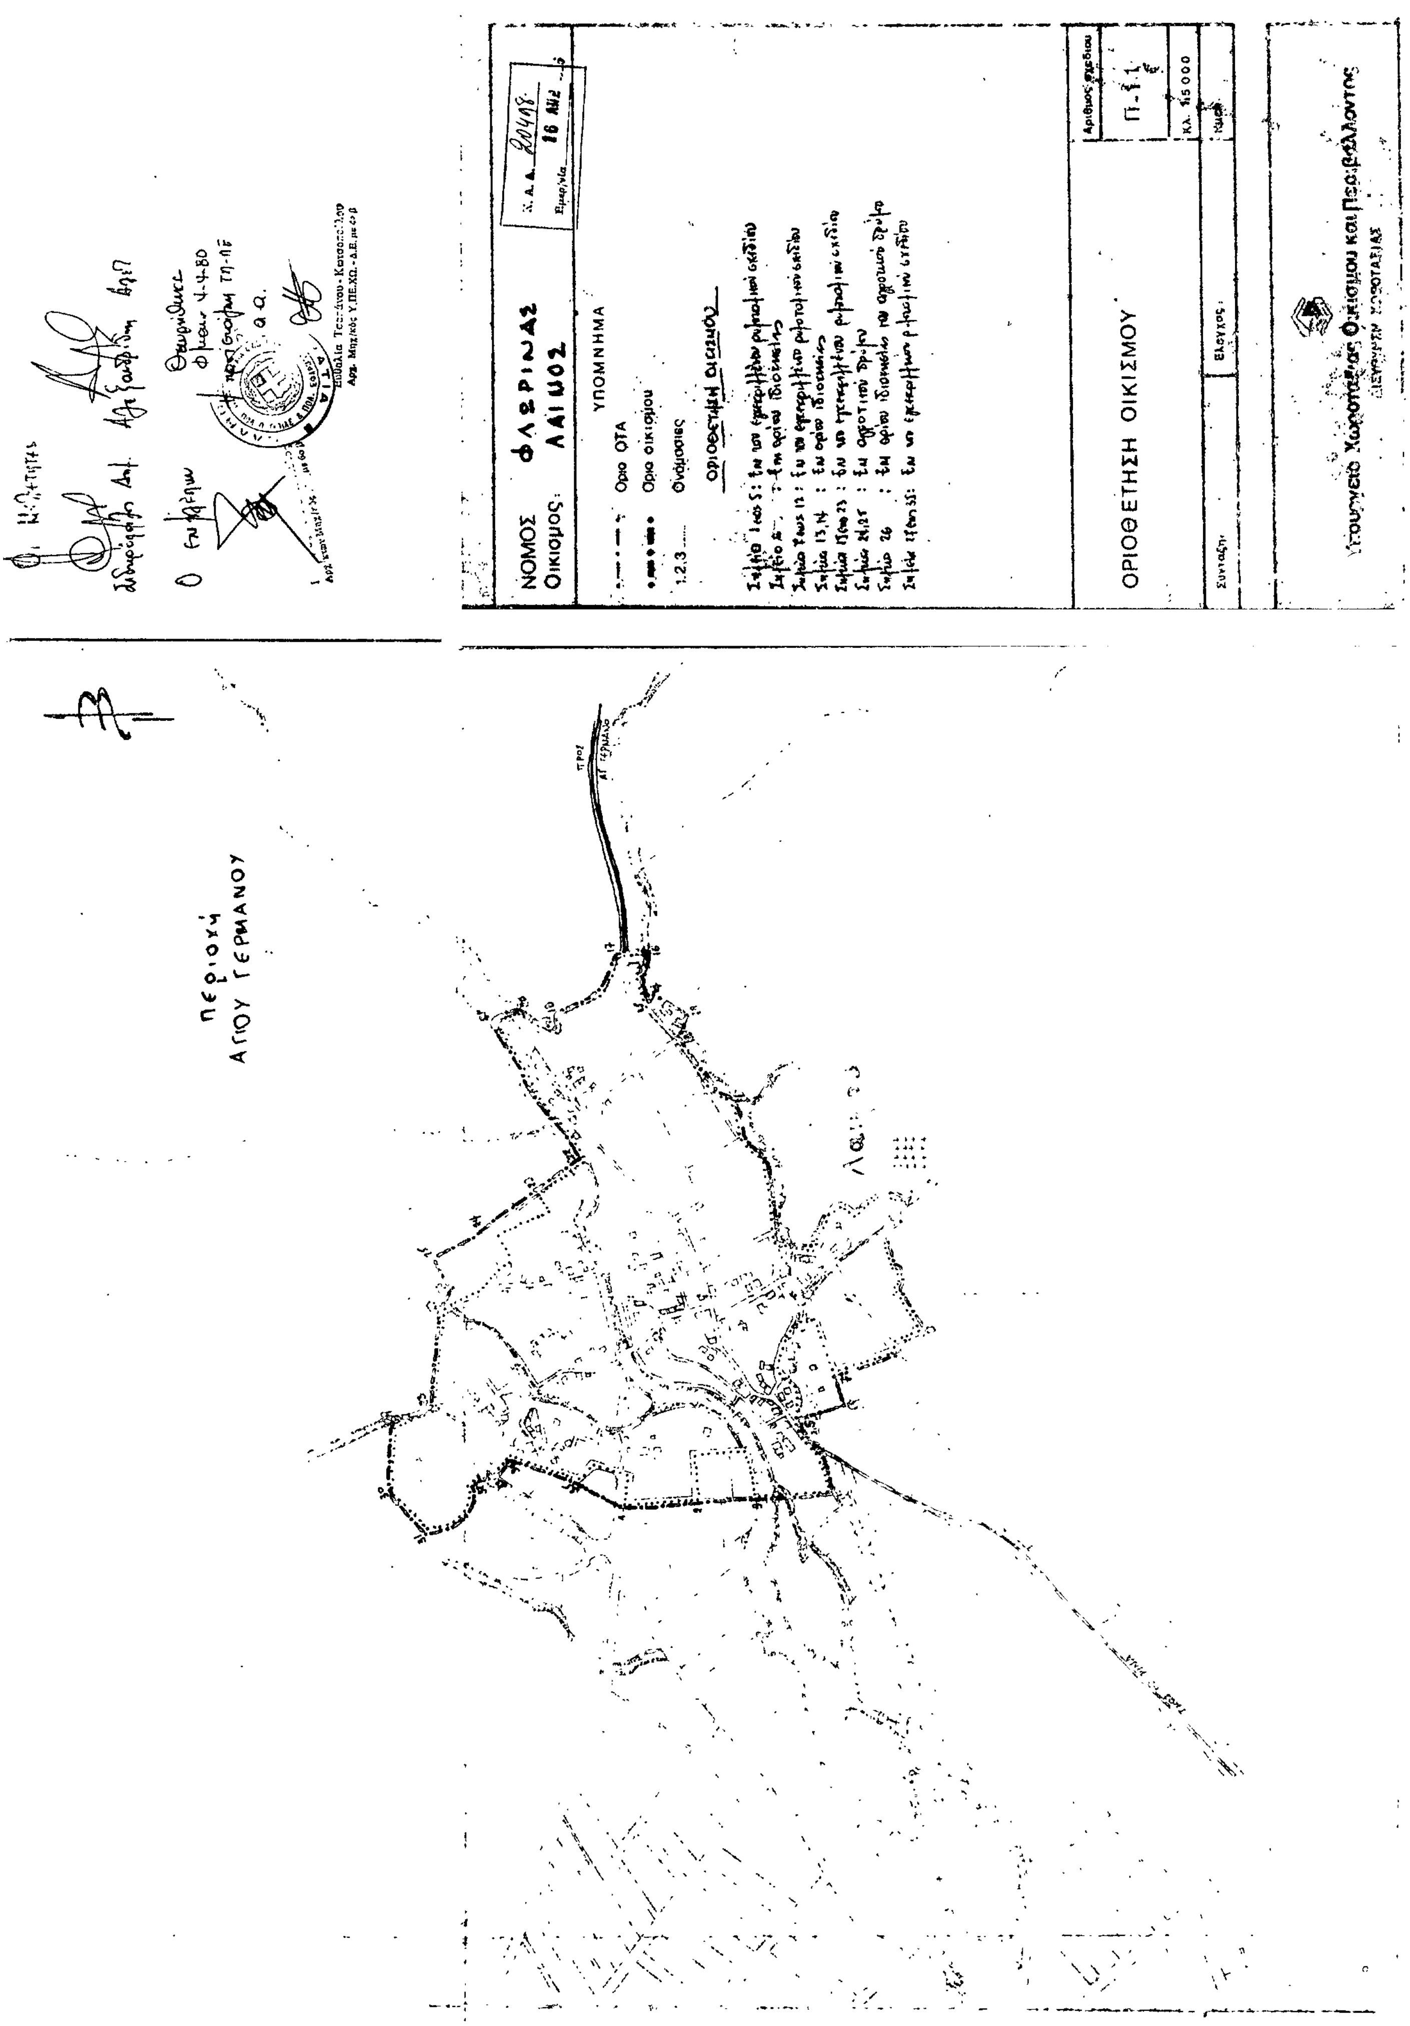Θεωρήθηκε
Φλώρινα 1986
Η Προϊσταμένη Δ/νσης [illegible]
α.α.


ΝΟΜΟΣ ΦΛΩΡΙΝΑΣ
Οικισμος: ΛΑΙΜΟΣ
Κ.Α.Α. 20498
Εμερ/νία 16 ΑΠΡ
ΥΠΟΜΝΗΜΑ
Ορια ΟΤΑ
Ορια οικισμού
1,2,3 ...... Ονόμασιες
ΟΡΙΟΘΕΤΗΣΗ ΟΙΚΙΣΜΟΥ
Αριθμος σχεδιου
Π-1.1
Κλ. 1:5000
Συνταξη:
Ελεγχος:
Υπουργειο Χωροταξιας Οικισμου και Περιβαλλοντος
ΔΙΕΥΘΥΝΣΗ ΧΩΡΟΤΑΞΙΑΣ
Περιοχή
ΑΓΙΟΥ ΓΕΡΜΑΝΟΥ
ΠΡΟΣ ΑΓ. ΓΕΡΜΑΝΟ
Λαιμος

ΟΙΚΙΣΜΟΣ: ΜΙΚΡΟΛΙΜΝΗ
ΚΟΙΝΟΤΗΤΑ: ΜΙΚΡΟΛΙΜΝΗΣ
ΑΡ. ΕΣΥΕ: 63116501
ΝΟΜΟΣ: ΦΛΩΡΙΝΑΣ

ΣΥΣΤΗΜΑ ΔΟΜΗΣΗΣ: ΣΥΝΕΧΕΣ | Π. ΕΛΕΥΘΕΡΟ | ΠΤΕΡΥΓΕΣ X

α/α	ΣΤΟΙΧΕΙΑ ΤΟΥ ΚΤΙΡΙΟΥ ΚΥΡΙΑΡΧΟΣ ΤΥΠΟΣ	ΙΣΟΓΕΙΟ ΥΛΙΚ.	ΙΣΟΓΕΙΟ ΧΡΩΜ.	Α' ΟΡΟΦΟΣ ΥΛΙΚ.	Α' ΟΡΟΦΟΣ ΧΡΩΜ.	Β' ΟΡΟΦΟΣ ΥΛΙΚ.	Β' ΟΡΟΦΟΣ ΧΡΩΜ.	ΠΑΡΑΤΗΡΗΣΕΙΣ ΛΕΠΤΟΜΕΡΕΙΕΣ
Α ΕΠΙΚΑΛΥΨΗ	1. στένης μονόριχτης							
	2. στένης δίριχτης							
	3. στένης τετράριχτης					6	ι	45 / 40
	4. δώματος							
	5. άλλου							
Β ΟΨΕΙΣ	1. κύρια όψη	1	α	1	α	1	α	
	2. λοιπές όψεις							
	3.							
Γ ΕΞΩΣΤΕΣ	1. ανοιχτός ακάλυπτος					9	13	(1)
	2. ανοιχτός καλυμμένος							
	3. κλειστός							
	4. στοά-χαγιάτι							
	5.							
Δ ΣΤΗΘΑΙΑ	1. εξωστών					9	13	
	2. εξωτερικής σκάλας							
	3. δώματος							
	4.							
Ε ΑΝΟΙΓΜΑΤΑ	Ποσοστό ανοιγμάτων	5	%	20	%	25	%	
	1. οριζόντιο πρέκι	3	η	3	η	3	η	
	2. ημικυκλικό πρέκι							
	3. τοξωτό πρέκι							
	4.							6 κιτσο
Ζ ΚΟΥΦΩΜΑΤΑ	1. ταμπλαδωτά							
	2. καρφωτά	3				3		
	3. περσιδωτά							
	4. με καΐτια			3		3		
	5. με φεγγίτη							
	6.							

ΠΑΡΑΠΟΜΠΗ

	ΣΤΟΙΧΕΙΑ ΤΟΥ ΚΤΙΡΙΟΥ ΚΥΡΙΑΡΧΟΣ ΤΥΠΟΣ	ΙΣΟΓΕΙΟ ΥΛΙΚ.	ΙΣΟΓΕΙΟ ΧΡΩΜ.	Α' ΟΡΟΦ. ΥΛΙΚ.	Α' ΟΡΟΦ. ΧΡΩΜ.	Β' ΟΡΟΦ. ΥΛΙΚ.	Β' ΟΡΟΦ. ΧΡΩΜ.	ΠΑΡΑΤΗΡΗΣΕΙΣ ΛΕΠΤΟΜΕΡΕΙΕΣ
ΑΡΧΙΤ. ΣΤΟΙΧΕΙΑ	1. γείσα							
	2. κορνιζώματα							1,50
	3. παραστάδες							
	4. φουρούσια							
	5 αετώματα							
	6. καμινάδες					2	κ	
ΠΕΡΙΦΡΑΞΗ	1. μανδρότοιχος ψηλός							
	2. μανδρότοιχος χαμηλός							
	3. άλλος τρόπος							

ΠΟΜΝΗΜΑ - ΚΩΔΙΚΑΣ ΣΥΜΒΟΛΙΚΩΝ ΑΡΙΘΜΩΝ

ΥΛΙΚΑ				
1. ΠΕΤΡΑ	5. [illegible]	9. [illegible]
2. ΣΟΒΑΣ-ΚΟΝΙΑΜΑ	6. [illegible]	10. [illegible]
3. ΞΥΛΟ	7. [illegible]	11. [illegible]
4. ΤΟΥΒΛΟ	8. [illegible]	12.

ΧΡΩΜΑ		
α. ΛΕΥΚΟ	ε. [illegible]	η. φυσικό
β. ΜΑΥΡΟ	ι. [illegible]	ζ.
γ. ΓΚΡΙΖΟ	[illegible]	
δ. ΩΧΡΑ	[illegible]	

Οι Μελετητές
Σιδηρόπουλος Αντ.
Αλεξανδρίδης Αχιλ.

Ο επιβλέπων
Θαρρυθακε [illegible]
Φλώρινα 4-4-86
Η προϊσταμένη ΤΠ-ΠΕ
α.α.
Ευθαλία [illegible]
Αρχ. Μηχ/κος Υ.ΠΕ.ΧΩ.Δ.Ε. [illegible]

ΟΙΚΙΣΜΟΣ ΜΙΚΡΟΛΙΜΝΗ
ΚΟΙΝΟΤΗΤΑ ΜΙΚΡΟΛΙΜΝΗΣ
ΝΟΜΟΣ ΦΛΩΡΙΝΑΣ

ΠΙΝΑΚΑΣ Α-1.1 ΚΑΤΗΓΟΡΙΟΠΟΙΗΣΗ ΟΙΚΙΣΜΟΥ

ΚΡΙΤΗΡΙΑ	ΚΑΤΗΓΟΡΙΕΣ 1	2	3
Α. Θέση στο χώρο	Α1 [ ] Περιαστικός	Α2 [+] Παραλιακός ή Τουριστικός	Α3 [ ] Ούτε περιαστικός ούτε παραλιακός Τουριστικός
Β. Βαθμός προστασίας	Β1 [ ] Αξιόλογος	Β2 [ ] Ενδιαφέρων	Β3 [+] Αδιάφορος
Γ. Δυναμικότητα	Γ1 [ ] Δυναμικός	Γ2 [+] Στάσιμος	Γ3 [ ] Φθίνων
Δ. Βαθμός διασποράς	Δ1 [+] Συνεκτικός	Δ2 [ ] Διάσπαρτος	
Ε. Μέγεθος	Ε1 [+] Μικρός	Ε2 [ ] Μεσαίος	Ε3 [ ] Μεγάλος


Πληθυσμός 1971	Πληθυσμός 1981	Αύξηση 1971-1981 %	Σύνολο σπιτιών 1984	Νέα σπίτια τελευταίας τριετίας	Αύξηση τριετίας %
114	71	-37,72	26	5	19,23

Επικρατούν μέγεθος οικοπέδου στο συνεκτικό τμήμα: 0-300 μ²
Επικρατούν μέγεθος οικοπέδου στο διάσπαρτο τμήμα: 300-600 μ²

Οι μελετητές
Δ. Σιδηρόπουλος Αρχιτέκτων
Αλεξανδρίδης Πολ. Μηχ/κος

Ο επιβλέπων
Κεδζηκόπουλος Γ.
Αρχιτέκτων μ 6ο β

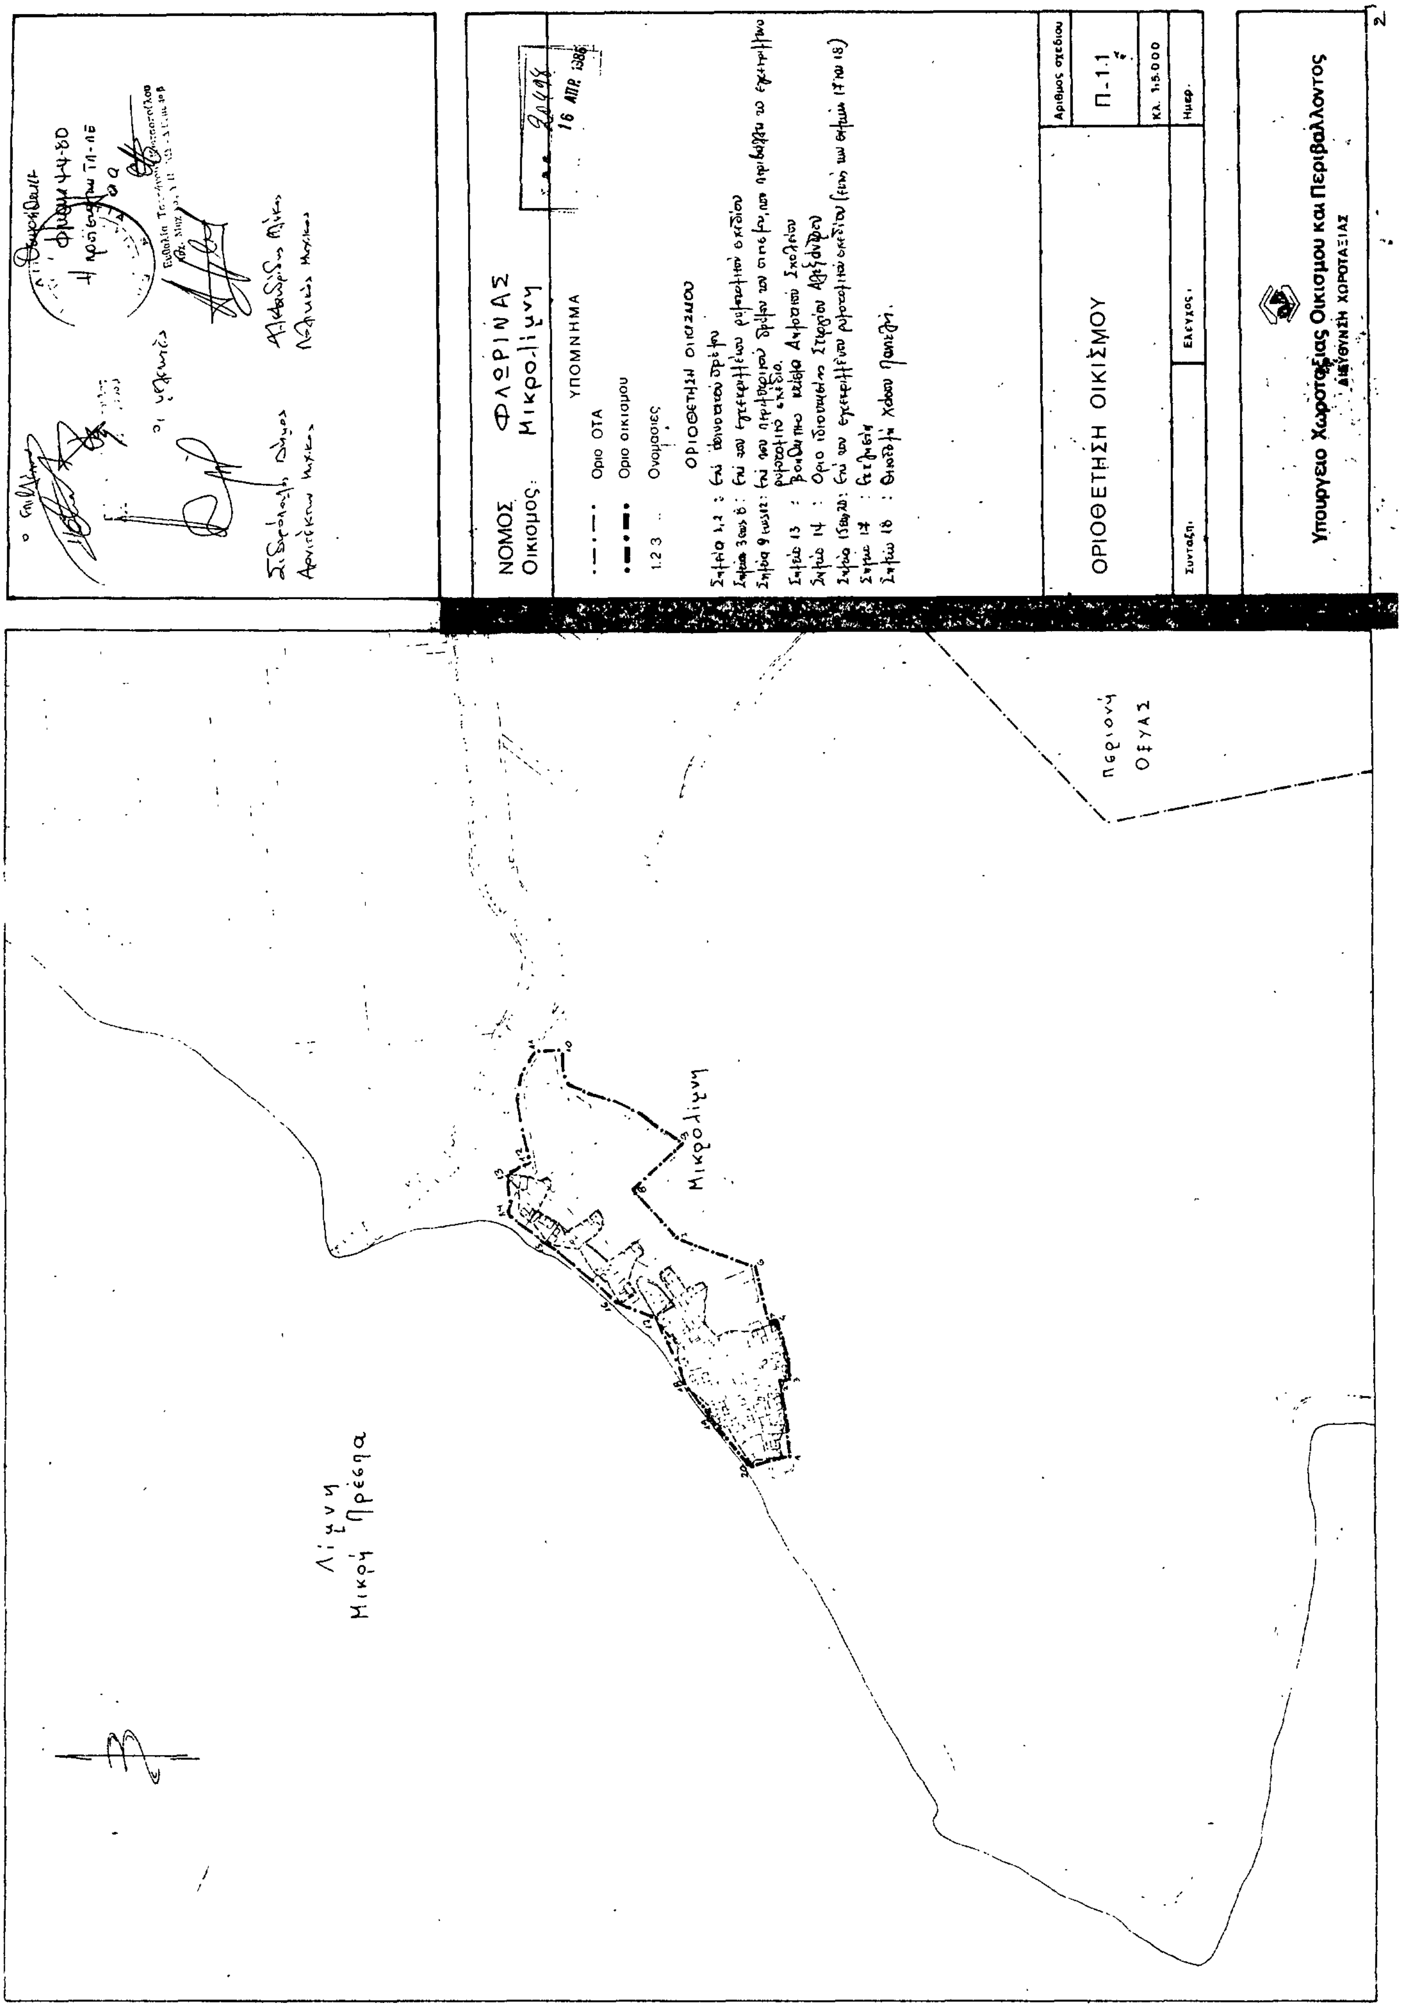ΘΕΩΡΗΘΗΚΕ
Φλώρινα 4-4-1986
Η Προϊσταμένη [illegible]
α.α.



ΝΟΜΟΣ ΦΛΩΡΙΝΑΣ
Οικισμος: Μικρολίμνη
16 ΑΠΡ. 1986
ΥΠΟΜΝΗΜΑ
Οριο ΟΤΑ
Οριο οικισμου
1.2 3 .. Ονομασιες
ΟΡΙΟΘΕΤΗΣΗ ΟΙΚΙΣΜΟΥ
Σημείο 13 : Βοηθητικό κτίσμα Αγροτικού Σχολείου
Σημείο 18 : Οικόπεδο Χάσου Παντελή.
ΟΡΙΟΘΕΤΗΣΗ ΟΙΚΙΣΜΟΥ
Αριθμος σχεδιου
Π-1.1
Κλ. 1:5.000
Συνταξη:
Ελεγχος:
Ημερ.
Υπουργειο Χωροταξιας Οικισμου και Περιβαλλοντος
ΔΙΕΥΘΥΝΣΗ ΧΩΡΟΤΑΞΙΑΣ
Λίμνη Μικρή Πρέσπα
Μικρολίμνη
Περιοχή Οξυάς


ΠΙΝΑΚΑΣ Α.2.1.


ΔΕΛΤΙΟ ΑΡΧΙΤΕΚΤΟΝΙΚΗΣ ΑΠΟΤΥΠΩΣΗΣ

ΟΙΚΙΣΜΟΣ: ΠΟΛΗΣ
Δ/ΚΟΙΝ.: ΑΓ. ΑΧΙΛΛΕΙΟΥ
ΑΡ. ΕΣΥΕ: 63110201
ΝΟΜΟΣ: ΦΛΩΡΙΝΑΣ


[illegible] | ΣΥΝΕΧΕΣ | Π. ΕΛΕΥΘΕΡΟ | ΠΤΕΡΥΓΩΝ X

Α/Α	ΣΤΟΙΧΕΙΑ ΤΟΥ ΚΤΙΡΙΟΥ ΚΥΡΙΟΙ ΤΥΠΟΙ	ΙΣΟΓΕΙΟ ΥΛΙΚ.	ΙΣΟΓΕΙΟ ΧΡΩΜ.	Α' ΟΡΟΦΟΣ ΥΛΙΚ.	Α' ΟΡΟΦΟΣ ΧΡΩΜ.	Β' ΟΡΟΦΟΣ ΥΛΙΚ.	Β' ΟΡΟΦΟΣ ΧΡΩΜ.	ΠΑΡΑΤΗΡΗΣΕΙΣ ΛΕΠΤΟΜΕΡΕΙΕΣ
Α ΕΠΙΚΑΛΥΨΗ	1. στέγης μονόριχτης							
	2. στέγης δίριχτης							
	3. στέγης τετράριχτης	7	ι					40% / 1.20 ΠΡΟΕΞ.
	4. δώματος							
	5. ξύλου							
Β ΟΨΕΙΣ	1. κύρια όψη	2	ρ+ζ					
	2. λοιπές όψεις	2	ρ+ζ					
	3.							σκίτσο
Γ ΕΞΟΧΕΣ	1. ανοιχτός εξώστης							(1)
	2. ανοιχτές κολλημένες	12						1,20 5,00
	3. κλειστός							
	4. σαχνισί							
	5.							
Δ ΚΙΓΚΛΙΔΩΜΑΤΑ	1. εξωστών	9	ρ					
	2. εξωτερικής σκάλας	9	ρ					
	3. δώματος							
	4.							σκίτσο
Ε ΑΝΟΙΓΜΑΤΑ	Ποσοστό ανοιγμάτων	30	%		%		%	
	1. ορθογώνιο πρέκι	12						
	2. ημικυκλικό πρέκι							
	3. τοξωτό πρέκι							
	4.							σκίτσο
Ζ ΚΟΥΦΩΜΑΤΑ	1. ταμπλαδωτά	3	μ					
	2. καρφωτά							
	3. περσιδωτά							
	4. με κάσωμα							
	5. με υαλοπίνακα							
	6.							σκίτσο

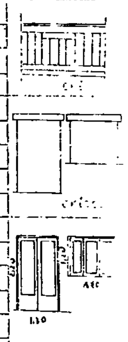

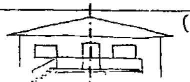

ΣΤΟΙΧΕΙΑ ΤΟΥ ΚΤΙΡΙΟΥ ΚΥΡΙΟΙ ΤΥΠΟΙ	ΙΣΟΓΕΙΟ ΥΛΙΚ.	ΙΣΟΓΕΙΟ ΧΡΩΜ.	Α' ΟΡΟΦ. ΥΛΙΚ.	Α' ΟΡΟΦ. ΧΡΩΜ.	Β' ΟΡΟΦ. ΥΛΙΚ.	Β' ΟΡΟΦ. ΧΡΩΜ.	ΠΑΡΑΤΗΡΗΣΕΙΣ ΛΕΠΤΟΜΕΡΕΙΕΣ
ΑΡΧΙΤ. ΣΤΟΙΧΕΙΑ 1. γείσο							
2. κορνιζώματα							
3. παραστάδες							
4. φουρούσια							
5. σετάματα							
6. καμινάδες	2	γ					σκίτσο
ΠΕΡΙΦΡΑΞΗ 1. μανδρότοιχος ψηλός							
2. μανδρότοιχος χαμηλός							
3. άλλος τρόπος							σκίτσο

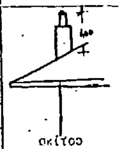

ΠΟΙΗΜΑ - ΚΩΔΙΚΕΣ ΣΥΜΒΟΛΙΚΩΝ ΑΡΙΘΜΩΝ

ΥΛΙΚΑ					
1	[illegible]	5	[illegible]	9	ΣΙΔΕΡΟ
2	ΣΟΒΑΣ-ΧΡΩΜΑ	6	ΚΕΡΑΜΙΔΙΑ ΒΥΖΑΝΤΙΝΑ	10	ΧΩΜΑ
3	ΞΥΛΟ	7	ΚΕΡΑΜΙΔΙΑ ΓΑΛΛΙΚΑ	11	ΓΥΨΟΣ
4	ΤΣΙΜΕΝΤΟ	8	ΛΑΜΑΡΙΝΑ	12	ΕΠΑΙΣΘ. ΣΚΥΡΟΔΕΜΑ

ΧΡΩΜΑ					
α	ΛΕΥΚΟ	ε	ΩΧΡΑ	η	ΦΥΣΙΚΟ
β	ΜΑΥΡΟ	ι	ΚΟΚΚΙΝΟ	ζ	ΓΚΡΙ
γ	ΓΚΡΙΖΟ	π	ΜΠΛΕ	ρ	ΜΠΕΖ
ξ	[illegible]	θ	ΚΙΤΡΙΝΟ		

Οι Μελετητές
Αδαμοπούλου Δημ.
Αλεξανδρίδης Αρχ.

Ο Επιβλέπων
Νικολόπουλος Γ.
Αρχιτέκτων
Θ. Ανδρεάδης
Φλώρινα 4-4-86
Υπηρεσία ΤΠ-ΠΕ
α.α.
Κατσοπούλου
Αρχ. Μηχανικός

ΟΙΚΙΣΜΟΣ: ΠΟΛΗΣ
ΚΟΙΝΟΤΗΤΑ: ΑΓ. ΑΧΙΛΛΕΙΟΥ
ΝΟΜΟΣ: ΦΛΩΡΙΝΑΣ

ΠΙΝΑΚΑΣ Α-1.1 ΚΑΤΗΓΟΡΙΟΠΟΙΗΣΗ ΟΙΚΙΣΜΟΥ

ΚΡΙΤΗΡΙΑ	ΚΑΤΗΓΟΡΙΕΣ 1	2	3
Α. Θέση στο χώρο	Α1 [ ] Περιαστικός	Α2 [ ] Παραλιακός ή Τουριστικός	Α3 [+] Ούτε περιαστικός ούτε παραλιακός Τουριστικός
Β. Βαθμός προστασίας	Β1 [ ] Αξιόλογος	Β2 [ ] Ενδιαφέρων	Β3 [+] Αδιάφορος
Γ. Δυναμικότητα	Γ1 [ ] Δυναμικός	Γ2 [+] Στάσιμος	Γ3 [ ] Φθίνων
Δ. Ερημός διάσπαρτος	Δ1 [+] Συνεκτικός	Δ2 [ ] Διάσπαρτος	
Ε. Μέγεθος	Ε1 [+] Μικρός	Ε2 [ ] Μεσαίος	Ε3 [ ] Μεγάλος

Πληθυσμός 1971	Πληθυσμός 1981	Αύξηση 1971-1981 %	Σύνολο σπιτιών 1984	Νέα σπίτια τελευταίας τριετίας	Αύξηση τριετίας %
112	137	14,50	35	4	11,43

Επικρατούν μέγεθος οικοπέδου στο συνεκτικό τμήμα: 600-1200μ²
Επικρατούν μέγεθος οικοπέδου στο διάσπαρτο τμήμα: 600-1200

Οι μελετητές
Δ. Αδαμοπούλου Αρχιτέκτων
Α. Αλεξανδρίδης Πολ. Μηχανικός

Ο επιβλέπων
Νικολόπουλος Γ.
Αρχιτέκτων Μηχ.

ΘΕΩΡΗΘΗΚΕ
Φλώρινα
η Προϊσταμένη
α.α.


ΠΙΝΑΚΑΣ : Ε.1.


ΔΕΛΤΙΟ ΑΡΧΙΤΕΚΤΟΝΙΚΗΣ ΑΝΑΓΝΩΡΙΣΗΣ

ΟΙΚΙΣΜΟΣ : ΠΥΛΗ
~~ΔΗΜΟΣ~~/ΚΟΙΝ. : ΑΓ. ΑΧΙΛΛΕΙΟΥ
ΑΡ. ΕΣΥΕ : 63110201
ΝΟΜΟΣ : ΦΛΩΡΙΝΑΣ


ΣΥΣΤΗΜΑ Δ. ΘΕΣΗΣ | ΣΥΝΕΧΕΣ | | Π. ΕΛΕΥΘΕΡΟ | X | ΠΤΕΡΥΓΩΝ


α/α		ΣΤΟΙΧΕΙΑ ΤΟΥ ΚΤΙΡΙΟΥ ΚΥΡΙΑΡΧΟΣ ΤΥΠΟΣ	ΙΣΟΓΕΙΟ ΥΛΙΚ.	ΙΣΟΓΕΙΟ ΧΡΩΜ.	Α' ΟΡΟΦΟΣ ΥΛΙΚ.	Α' ΟΡΟΦΟΣ ΧΡΩΜ.	Β' ΟΡΟΦΟΣ ΥΛΙΚ.	Β' ΟΡΟΦΟΣ ΧΡΩΜ.	ΠΑΡΑΤΗΡΗΣΕΙΣ / ΛΕΠΤΟΜΕΡΕΙΕΣ
Α	ΕΠΙΚΑΛΥΨΗ	1. στέγης μονόριχτης							ΚΛΙΣΗ % — ΠΡΟΕΞΟΧΗ
		2. στέγης δίριχτης							%
		3. στέγης τετράριχτης			7	ι			40 % — 1,20
		4. δώματος							
		5. άλλου							
Β	ΟΨΕΙΣ	1. κύρια όψη	2	α+3	2	α+3			
		2. λοιπές όψεις	2	α+3	2	α+3			
		3.							σκίτσο
Γ	ΕΞΩΣΤΕΣ	1. ανοιχτός ακάλυπτος							ΠΛΑΤΟΣ — ΜΗΚΟΣ
		2. ανοιχτός καλυμμένος			12				1,20 — 9,00 (1)
		3. κλειστός							
		4. σαχνισί							
		5.							σκίτσο
Δ	ΣΤΗΘΑΙΑ	1. εξώστη			9	α			
		2. εξωτερικής σκάλας							
		3. δώματος							
		4.							σκίτσο
Ε	ΑΝΟΙΓΜΑΤΑ	Ποσοστό ανοιγμάτων	90	%	30	%		%	
		1. οριζόντιο πρέκι	12		12				
		2. τοξωτό πρέκι							
		3. τοξωτό πρέκι							
		4.							σκίτσο
Ζ	ΚΟΥΦΩΜΑΤΑ	1. ταμπλαδωτά			3	α			
		2. καρφωτά							
		3. περσιδωτά							
		4. με κοίτες							
		5. με τζάμια	9	3					
		6.							σκίτσο

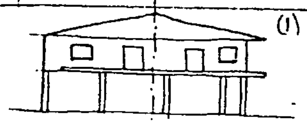

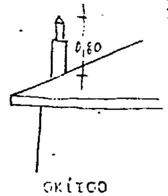



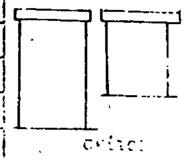

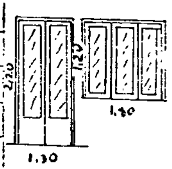

		ΣΤΟΙΧΕΙΑ ΤΟΥ ΚΤΙΡΙΟΥ ΚΥΡΙΑΡΧΟΣ ΤΥΠΟΣ	ΙΣΟΓΕΙΟ ΥΛΙΚ.	ΙΣΟΓΕΙΟ ΧΡΩΜ.	Α' ΟΡΟΦ. ΥΛΙΚ.	Α' ΟΡΟΦ. ΧΡΩΜ.	Β' ΟΡΟΦ. ΥΛΙΚ.	Β' ΟΡΟΦ. ΧΡΩΜ.	ΠΑΡΑΤΗΡΗΣΕΙΣ ΛΕΠΤΟΜΕΡΕΙΕΣ
ΑΡΧΙΤ. ΣΤΟΙΧΕΙΑ		1. γείσα							
		2. κορνιζώματα							
		3. παραστάδες							
		4. φουρούσια							
		5. φεγγίτες							
		6. καμινάδες	2	γ					σκίτσο
ΠΕΡΙΦΡΑΞΗ		1. μανδρότοιχος ψηλός							
		2. μανδρότοιχος χαμηλός							
		3. άλλος τρόπος							σκίτσο

ΠΙΝΑΚΑΣ - ΚΩΔΙΚΑΣ ΣΥΜΒΟΛΙΚΩΝ ΑΡΙΘΜΩΝ

ΥΛΙΚΑ	1	ΠΕΤΡΑ	5	ΠΛΑΚΕΣ ΠΕΤΡΙΝΕΣ	9	ΣΙΔΕΡΟ
	2	ΞΥΛΟΔΕΣΙΑ-ΤΣΑΤΜΑ	6	ΚΕΡΑΜΙΔΙΑ ΒΥΖΑΝΤΙΝΑ	10	ΧΩΜΑ
	3	ΞΥΛΟ	7	ΚΕΡΑΜΙΔΙΑ ΓΑΛΛΙΚΑ	11	ΓΥΨΟΣ
	4	ΤΟΥΒΛΟ	8	ΛΑΜΑΡΙΝΑ	12	ΟΠΛΙΣΜΕΝΟ ΣΚΥΡΟΔΕΜΑ

ΧΡΩΜΑ	α	ΛΕΥΚΟ	ε	ΩΧΡΑ	η	
	β	ΜΑΥΡΟ	ι	ΚΟΚΚΙΝΟ	ζ	καφέ
	γ	ΓΚΡΙΖΟ	π	ΜΠΛΕ		
	δ	ΙΑ	ε	ΚΙΤΡΙΝΟ		

Οι Μελετητές

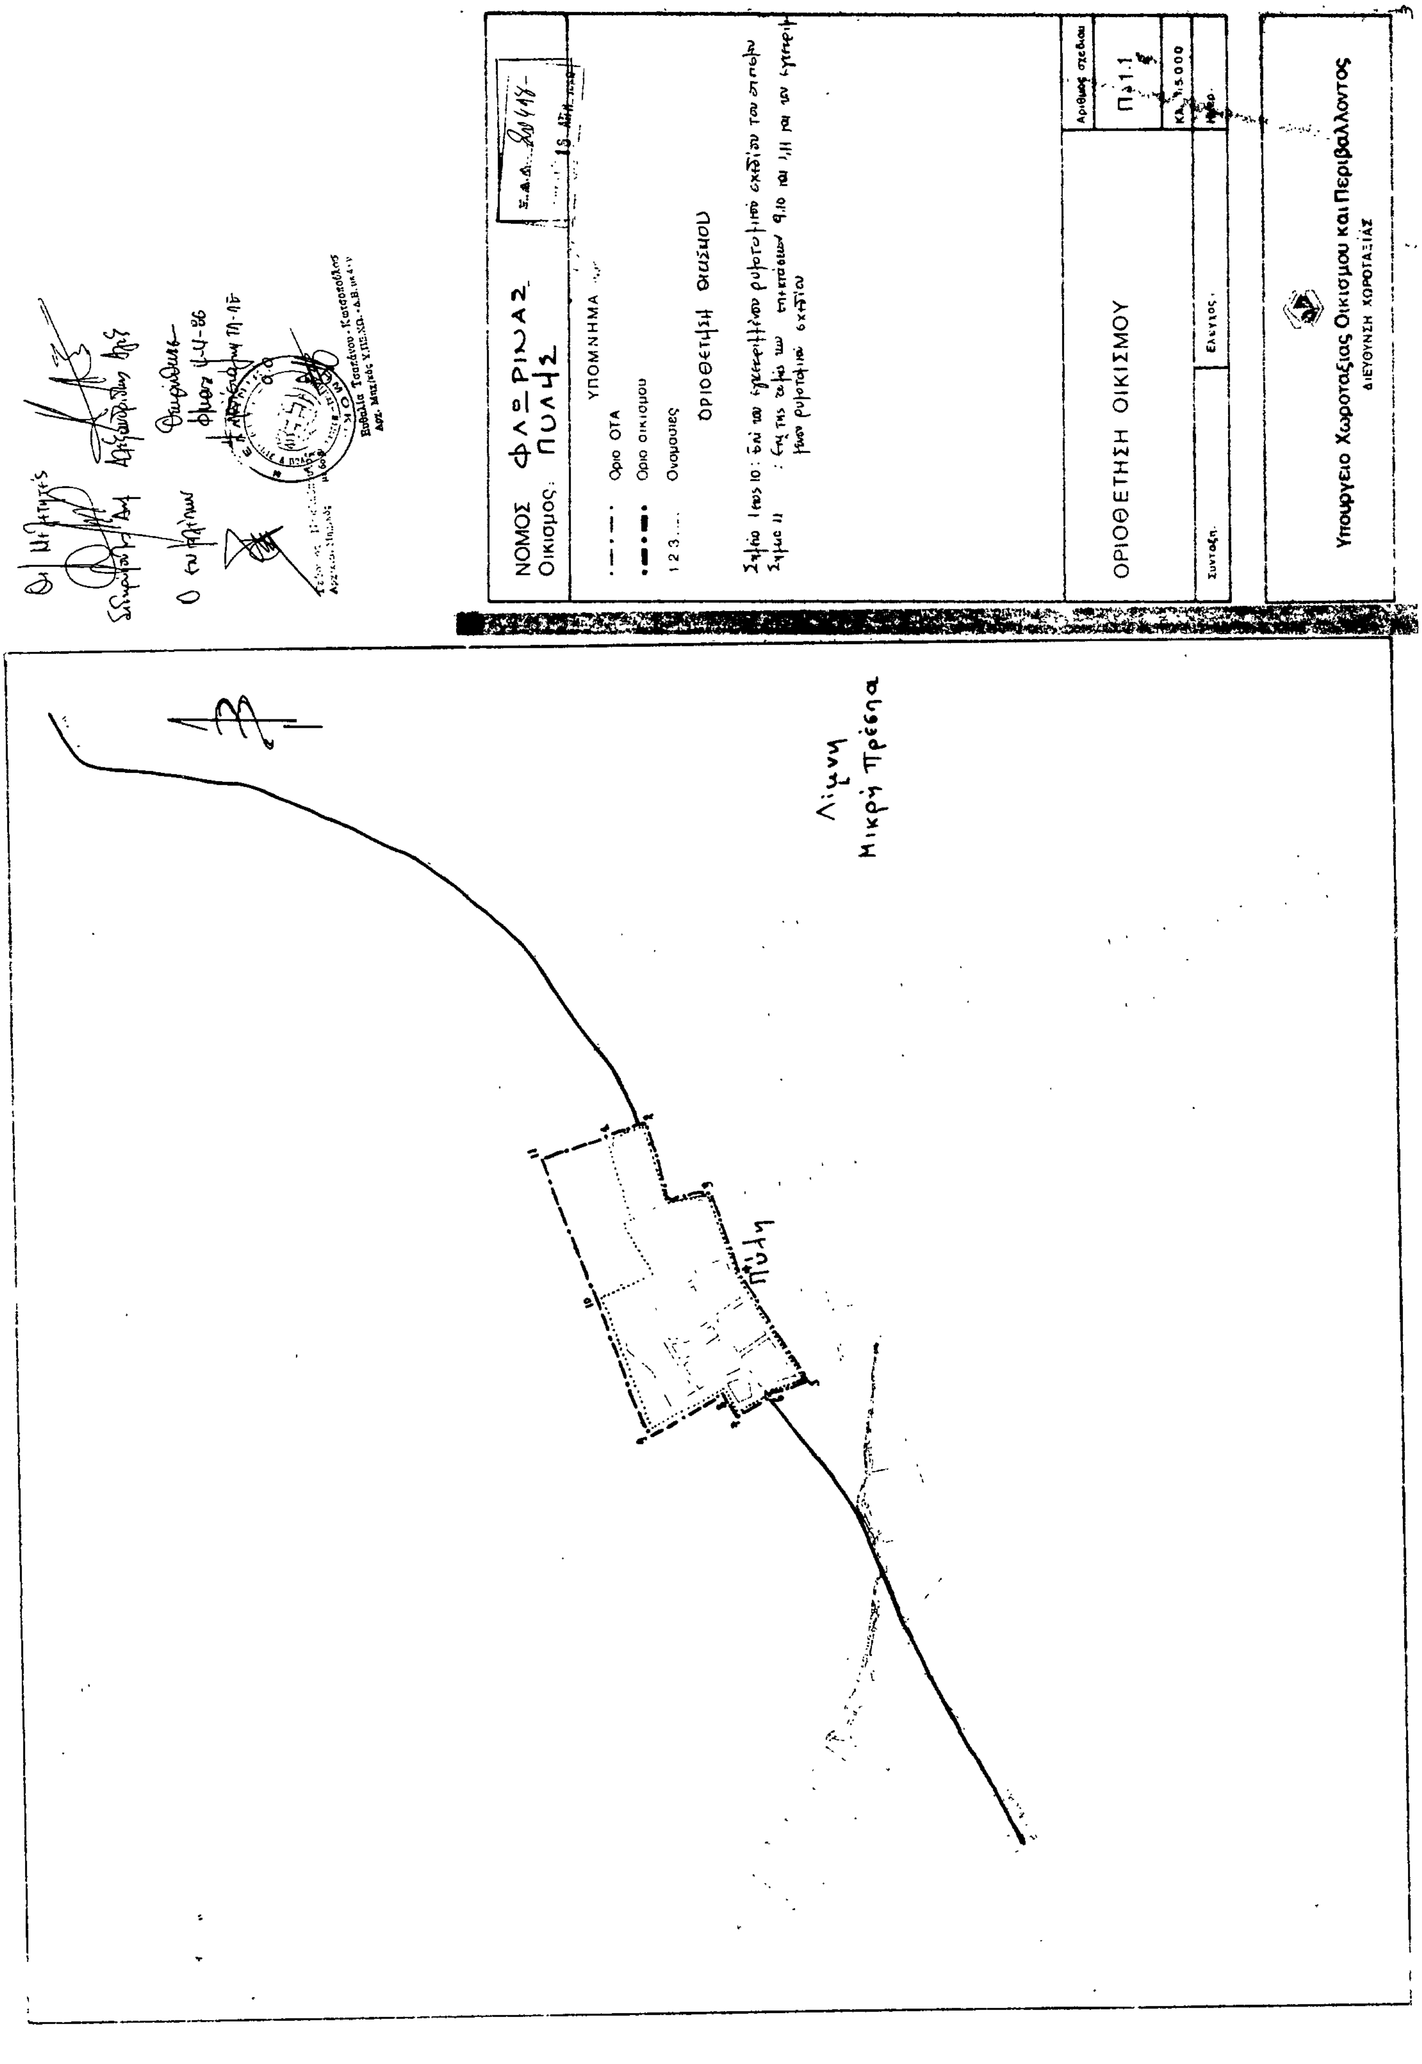
Σιδηρόπουλος Αντώνιος [signature]

Αλεξανδρίδης Αλέξ. [signature]

Ο επιβλέπων

Νικηφορίδης Γ.
Αρχιτέκτων με 6ο β

Θεωρήθηκε
Φλώρινα 4-4-86
Η προϊσταμένη ΤΠ-ΠΕ
α.α.
[signature] [stamp]


ΝΟΜΟΣ ΦΛΩΡΙΝΑΣ
Οικισμός: ΠΥΛΗΣ
ΥΠΟΜΝΗΜΑ
Όριο ΟΤΑ
Όριο οικισμού
Ονομασίες
ΟΡΙΟΘΕΤΗΣΗ ΟΙΚΙΣΜΟΥ
Αριθμός σχεδίου
Π.1.1
Κλ. 1:5.000
Υπουργείο Χωροταξίας Οικισμού και Περιβάλλοντος
ΔΙΕΥΘΥΝΣΗ ΧΩΡΟΤΑΞΙΑΣ
Λίμνη Μικρή Πρέσπα
Πύλη


ΠΙΝΑΚΑΣ . [illegible]

ΔΕΛΤΙΟ ΑΡΧΙΤΕΚΤΟΝΙΚΗΣ ΑΠΟΤΥΠΩΣΗΣ

ΟΙΚΙΣΜΟΣ :	ΒΑΡΙΚΟ
~~ΔΗΜΟΣ~~/ΚΟΙΝ. :	ΒΑΡΙΚΟΥ
ΑΡ. ΕΣΥΕ :	63112201
ΝΟΜΟΣ :	ΦΛΩΡΙΝΑΣ

[illegible] ΘΕΣΗ | ΣΥΝΕΧΕΣ | | Π. ΕΛΕΥΘΕΡΟ | X | ΠΥΡΓΟΙ | |

Α/Α		ΣΤΟΙΧΕΙΑ ΤΟΥ ΚΤΙΡΙΟΥ ΚΥΡΙΑΡΧΟΣ ΤΥΠΟΣ	ΙΣΟΓΕΙΟ ΥΛΙΚ.	ΙΣΟΓΕΙΟ ΧΡΩΜ.	Α' ΟΡΟΦΟΣ ΥΛΙΚ.	Α' ΟΡΟΦΟΣ ΧΡΩΜ.	Β' ΟΡΟΦΟΣ ΥΛΙΚ.	Β' ΟΡΟΦΟΣ ΧΡΩΜ.	ΠΑΡΑΤΗΡΗΣΕΙΣ ΛΕΠΤΟΜΕΡΕΙΕΣ
Α	ΕΠΙΚΑΛΥΨΗ	1. στέγη μ[illegible]							
		2. στέγη δίριχτη							
		3. στέγη τετράριχτη			7	ι			40 ΚΛΙΣΗ 1,20 ΠΡΟΕΞΟΧΗ
		4. δώματα							
		5. άλλου							
Β	ΟΨΕΙΣ	1. κύρια όψη	2	α+3	2	α+3			
		2. λοιπές όψεις	2	α+3	2	α+3			
		3.							σκίτσο
Γ	ΠΡΟΣΤΕΓΑΣΜΑΤΑ	1. ανοιχτός [illegible]							
		2. ανοιχτές [illegible]			12				1,20 9,00 (1)
		3. κλειστές							
		4. στοά-χαγιάτι							
		5.							σκίτσο
Δ	[illegible]	1. εξώστης			9	α			
		2. εξ[illegible]							
		3. δώματα							
		4.							σκίτσο
Ε	ΑΝΟΙΓΜΑΤΑ	Ποσοστό ανοιγμάτων	90	%	30	%		%	
		1. ορθογώνιο πρέκι	12		12				
		2. [illegible] πρέκι							
		3. τοξωτό πρέκι							
		4.							σκίτσο
Ζ	ΚΟΥΦΩΜΑΤΑ	1. [illegible]			3	α			2,10 1,20
		2. [illegible]							
		3. περσίδωτό							
		4. με κρύστα							
		5. με [illegible]	9	3					1,30 1,10
		6.							σκίτσο
	ΟΨΗ	(1)							

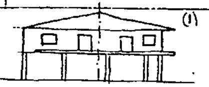

Α/Α		ΣΤΟΙΧΕΙΑ ΤΟΥ ΚΤΙΡΙΟΥ ΚΥΡΙΑΡΧΟΣ ΤΥΠΟΣ	ΙΣΟΓΕΙΟ ΥΛΙΚ.	ΙΣΟΓΕΙΟ ΧΡΩΜ.	Α' ΟΡΟΦ. ΥΛΙΚ.	Α' ΟΡΟΦ. ΧΡΩΜ.	Β' ΟΡΟΦ. ΥΛΙΚ.	Β' ΟΡΟΦ. ΧΡΩΜ.	ΠΑΡΑΤΗΡΗΣΕΙΣ ΛΕΠΤΟΜΕΡΕΙΕΣ
Η	ΑΡΧΙΤ. ΣΤΟΙΧΕΙΑ	1. γείσο							0,50
		2. κορνιζώματα							
		3. παραστάδες							
		4. φουρούσια							
		5. [illegible]							
		6. κο[illegible]άδες	2	γ					σκίτσο
Θ	ΠΕΡΙΦΡΑΞΗ	1. μονότοιχος ψηλός							
		2. μονότοιχος χαμηλός							
		3. άλλος τρόπος							σκίτσο

ΠΙΝΑΚΑΣ - ΚΩΔΙΚΑΣ ΣΥΜΠΛΗΡΩΣΗΣ ΔΕΛΤΙΟΥ

ΥΛΙΚΑ					
1	[illegible]	5	[illegible]	9	ΣΙΔΗΡΟΣ
2	[illegible]	6	ΚΕΡΑΜΙΔΙΑ ΒΥΖΑΝΤΙΝΑ	10	ΞΥΛΑ
3	ΞΥΛΟ	7	ΚΕΡΑΜΙΔΙΑ ΓΑΛΛΙΚΑ	11	ΓΥΨΟΣ
4	[illegible]	8	ΛΑΜΑΡΙΝΑ	12	ΩΠΛΙΣΜΕΝΟ ΣΚΥΡΟΔΕΜΑ

ΧΡΩΜΑ					
α	[illegible]	ε	[illegible]	η	
β	[illegible]	ι	[illegible]	ζ	καφέ
γ	[illegible]	π	[illegible]		
δ	[illegible]	σ	[illegible]		

Οι Μελετητές

Σιδηρόπουλος Αλέξ. [signature]

Αλεξανδρίδης Αλέξ. [signature]

Ο ελέγξας [signature]

Ν. Βασιλόπουλος Γ.
Αρχιτέκτων Μ. 6ου β.

Θεωρήθηκε
Φλώρινα 4-4-80
Η προϊσταμένη ΤΠ-ΠΕ
α.α. [signature]

ΟΙΚΙΣΜΟΣ	ΒΑΡΙΚΟΥ
ΚΟΙΝΟΤΗΤΑ	ΒΑΡΙΚΟΥ
ΝΟΜΟΣ	ΦΛΩΡΙΝΑΣ

ΠΙΝΑΚΑΣ Α-1.1 ΚΑΤΗΓΟΡΙΟΠΟΙΗΣΗ ΟΙΚΙΣΜΟΥ

ΚΡΙΤΗΡΙΑ	ΚΑΤΗΓΟΡΙΕΣ 1	2	3
Α. Θέση στο χώρο	Α1 [ ] Περιαστικός	Α2 [ ] Παραλιακός ή Τουριστικός	Α3 [+] Ούτε περιαστικός, ούτε παραλιακός Τουριστικός
Β. Βαθμός προστασίας	Β1 [ ] Αξιόλογος	Β2 [ ] Ενδιαφέρων	Β3 [+] Αδιάφορος
Γ. Δυναμικότητα	Γ1 [ ] Δυναμικός	Γ2 [+] Στάσιμος	Γ3 [ ] Φθίνων
Δ. Βαθμός διασποράς	Δ1 [+] Συνεκτικός	Δ2 [ ] Διάσπαρτος	
Ε. Μέγεθος	Ε1 [ ] Μικρός	Ε2 [+] Μεσαίος	Ε3 [ ] Μεγάλος

Πληθυσμός 1971	Πληθυσμός 1981	Αύξηση 1971-1981 %	Σύνολο σπιτιών 1984	Νέα σπίτια τελευταίας τριετίας	Αύξηση τριετίας %
799	811	1,50	235	37	15,74

Επικρατούν μέγεθος οικοπέδου στο συνεκτικό τμήμα	0-300 μ²	Επικρατούν μέγεθος οικοπέδου στο διάσπαρτο τμήμα	300-600 μ²

Οι μελετητές

Σιδηρόπουλος Αρχιτέκτων [signature]

Α. Αλεξανδρίδης Πολ. Μηχανικός [signature]

Ο ελέγξας [signature]
Ν. Βασιλόπουλος Γ.
Αρχιτέκτων Μ. 6ου β.





Θεωρήθηκε
Φλώρινα 4-4-1986
Η Προϊσταμένη Δ/νσης Χωρ.
α.α. [signature]


ΠΙΝΑΚΑΣ Α.2.1.

ΔΕΛΤΙΟ ΑΡΧΙΤΕΚΤΟΝΙΚΗΣ ΑΝΑΓΝΩΡΙΣΗΣ

ΟΙΚΙΣΜΟΣ : ΒΑΡΙΚΟ
~~ΔΗΜΟΣ~~/ΚΟΙΝ. : ΒΑΡΙΚΟΥ
ΑΡ. ΕΣΥΕ : 63112201
ΝΟΜΟΣ : ΦΛΩΡΙΝΑΣ

ΣΧΗΜΑ ΣΥΝΘΕΣΗΣ: ΣΥΝΕΧΕΣ | Π. ΕΛΕΥΘΕΡΟ | ΠΤΕΡΥΓΩΝ X

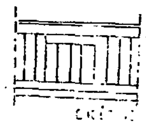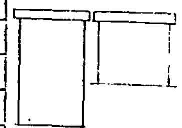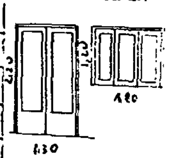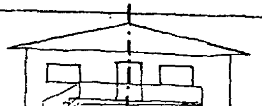Α/Α		ΣΤΟΙΧΕΙΑ ΤΟΥ ΚΤΙΡΙΟΥ ΚΥΡΙΑΡΧΟΣ ΤΥΠΟΣ	ΙΣΟΓΕΙΟ ΥΛΙΚ.	ΙΣΟΓΕΙΟ ΧΡΩΜ.	Α' ΟΡΟΦΟΣ ΥΛΙΚ.	Α' ΟΡΟΦΟΣ ΧΡΩΜ.	Β' ΟΡΟΦΟΣ ΥΛΙΚ.	Β' ΟΡΟΦΟΣ ΧΡΩΜ.	ΠΑΡΑΤΗΡΗΣΕΙΣ /ΛΕΠΤΟΜΕΡΕΙΕΣ
Α	ΕΠΙΚΑΛΥΨΗ	1. στέγης μονόριχτης							ΚΛΙΣΗ %
		2. στέγης δίριχτης							%
		3. στέγης τετράριχτης	7	ι					40 % ΠΡΟΕΞ. 1,20
		4. δώματος							
		5. άλλου							
Β	ΟΨΕΙΣ	1. κύρια όψη	2	ρ+3					
		2. λοιπές όψεις	2	ρ+3					
		3.							σκίτσο
Γ	ΕΞΟΣΤΕΣ	1. ανοιχτός ακάλυπτος							(1)
		2. ανοιχτός καλυμμένος	12						1,20 5,00
		3. κλειστός							
		4. σαχνισί-χαγιάτι							
		5.							
Δ	ΣΤΗΘΑΙΑ	1. εξωστών	9	ρ					
		2. εξωτερικής σκάλας	9	ρ					
		3. δώματος							
		4.							σκίτσο
Ε	ΑΝΟΙΓΜΑΤΑ	Ποσοστό ανοιγμάτων	30	%		%		%	
		1. οριζόντιο πρέκι	12						
		2. ημικυκλικό πρέκι							
		3. τοξωτό πρέκι							
		4.							σκίτσο
Ζ	ΚΟΥΦΩΜΑΤΑ	1. ταμπλαδωτά	3	μ					 1,30 1,10
		2. καρφωτά							
		3. περσιδωτά							
		4. με κούτιο							
		5. με φεγγίτη							
		6.							σκίτσο
	ΠΙΘΑΝΩΣ	 (1)							

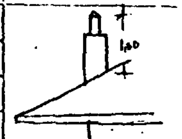		ΣΤΟΙΧΕΙΑ ΤΟΥ ΚΤΙΡΙΟΥ ΚΥΡΙΑΡΧΟΣ ΤΥΠΟΣ	ΙΣΟΓΕΙΟ ΥΛΙΚ.	ΙΣΟΓΕΙΟ ΧΡΩΜ.	Α' ΟΡΟΦ. ΥΛΙΚ.	Α' ΟΡΟΦ. ΧΡΩΜ.	Β' ΟΡΟΦ. ΥΛΙΚ.	Β' ΟΡΟΦ. ΧΡΩΜ.	ΠΑΡΑΤΗΡΗΣΕΙΣ ΛΕΠΤΟΜΕΡΕΙΕΣ
	ΑΡΧΙΤ. ΣΤΟΙΧΕΙΑ	1. γείσο							 1,00
		2. κορνιζώματα							
		3. παραστάδες							
		4. φουρούσια							
		5. αετώματα							
		6. κολώνες	2	γ					σκίτσο
Θ	ΠΕΡΙΦΡΑΞΗ	1. μαντρότοιχος ψηλός							
		2. μαντρότοιχος χαμηλός							
		3. άλλος τρόπος							σκίτσο

ΣΥΣΤΗΜΑ - ΚΩΔΙΚΑΣ ΣΥΜΒΟΛΙΚΩΝ ΑΡΙΘΜΩΝ

ΥΛΙΚΑ	1	ΠΕΤΡΑ	5	ΠΛΑΚΕΣ ΠΕΤΡΙΝΕΣ	9	ΣΙΔΗΡΟΣ
	2	ΣΟΒΑΣ-ΚΟΝΙΑΜΑ	6	ΚΕΡΑΜΙΔΙΑ ΒΥΖΑΝΤΙΝΑ	10	ΧΩΜΑ
	3	ΞΥΛΟ	7	ΚΕΡΑΜΙΔΙΑ ΓΑΛΛΙΚΑ	11	ΓΥΨΟΣ
	4	ΤΟΥΒΛΟ	8	ΛΑΜΑΡΙΝΑ	12	Ωπλισμ. σκυρόδεμα
ΧΡΩΜΑ	α	ΛΕΥΚΟ	ε	ΩΧΡΑ	η	φυσικό
	β	ΜΑΥΡΟ	ι	ΚΟΚΚΙΝΟ	ζ	καφέ
	γ.	ΓΚΡΙΖΟ	π	ΜΠΛΕ	ρ	μπεζ
	δ	ΓΚΡΙ	θ	ΚΙΤΡΙΝΟ		

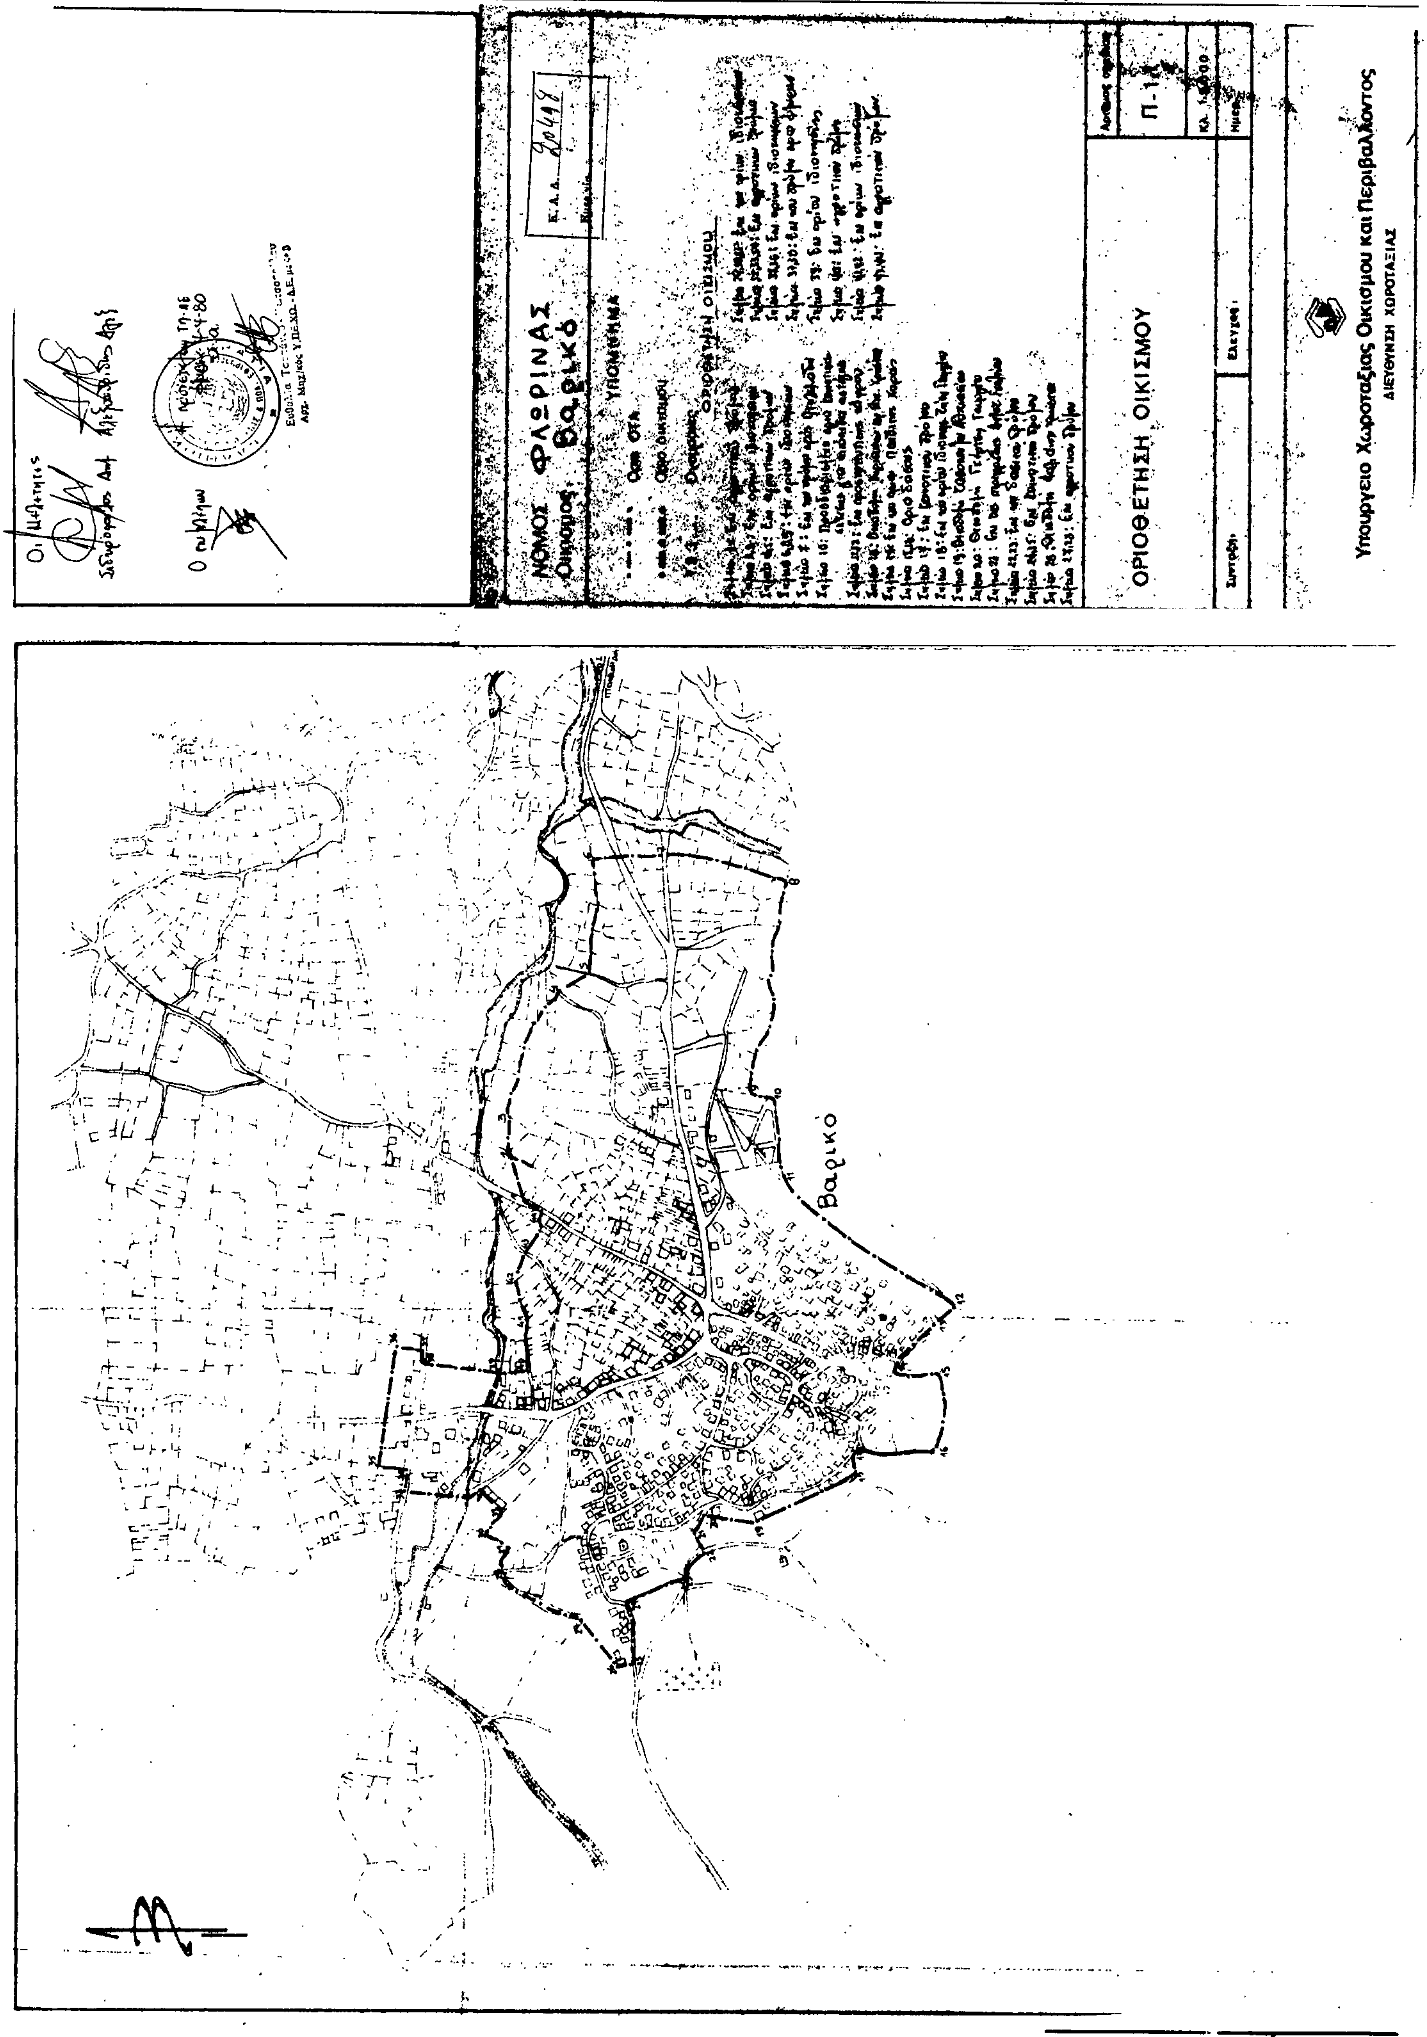
Οι Μελετητές

Σιδηρόπουλος Δημ. [signature]

Αλεξανδρίδης Αχιλ. [signature]

Ο Συντάκτης [signature]

Νεοφωτίστου Γ.
Αρχιτέκτων με βαθμό
Θεωρήθηκε
Φλώρινα 4-4-80
Η προϊσταμένη ΤΠ-ΠΕ
α.α.
[signature]
Ευθαλία Τσ... - Κωτσοπούλου
Αρχ. Μηχ/κός Υ.ΠΕ.ΧΩ. - Δ.Ε. με 4ο β


ΝΟΜΟΣ ΦΛΩΡΙΝΑΣ
Οικισμός Βαρικό
ΥΠΟΜΝΗΜΑ
ΟΡΙΟΘΕΤΗΣΗ ΟΙΚΙΣΜΟΥ
Π-1
Υπουργείο Χωροταξίας Οικισμού και Περιβάλλοντος
ΔΙΕΥΘΥΝΣΗ ΧΩΡΟΤΑΞΙΑΣ
Βαρικό